

Objet:

Transformation du batiment annexe en locaux administratifs

Maitre de l'ouvrage

COMMUNE DE CEBAZAT

PHASE

PRO -DCE

DOCUMENTS

DOCUMENTS

00

NUMERO	
	PLAN DE SITUATION - Echelle 1/1000 ème
	PLAN DE MASSE - Echelle 1/200 ème
	PLAN TOITURE
	FACADES - Echelle 1/100 ème
	PLAN EDL + PLAN PROJET
	COUPE EDL + COUPE PROJET
	PLAN ELEC

AFFAIRE
24-02

MAITRE D' OEUVRE

BAK Architectes

5, Rue ROLAND BONNARD - 63500 ISSOIRE

Tél: 04.73.54.24.00


Mail: agence@bak.archi

DATE


avr.-24

Informations relatives à la parcelle:

Références cadastrales de la parcelle
000 AV 623
Contenance cadastrale de la parcelle
25305 m²
Adresse de la parcelle
MONTELY
63118 CEBAZAT

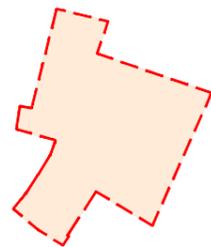

Limite de propriété

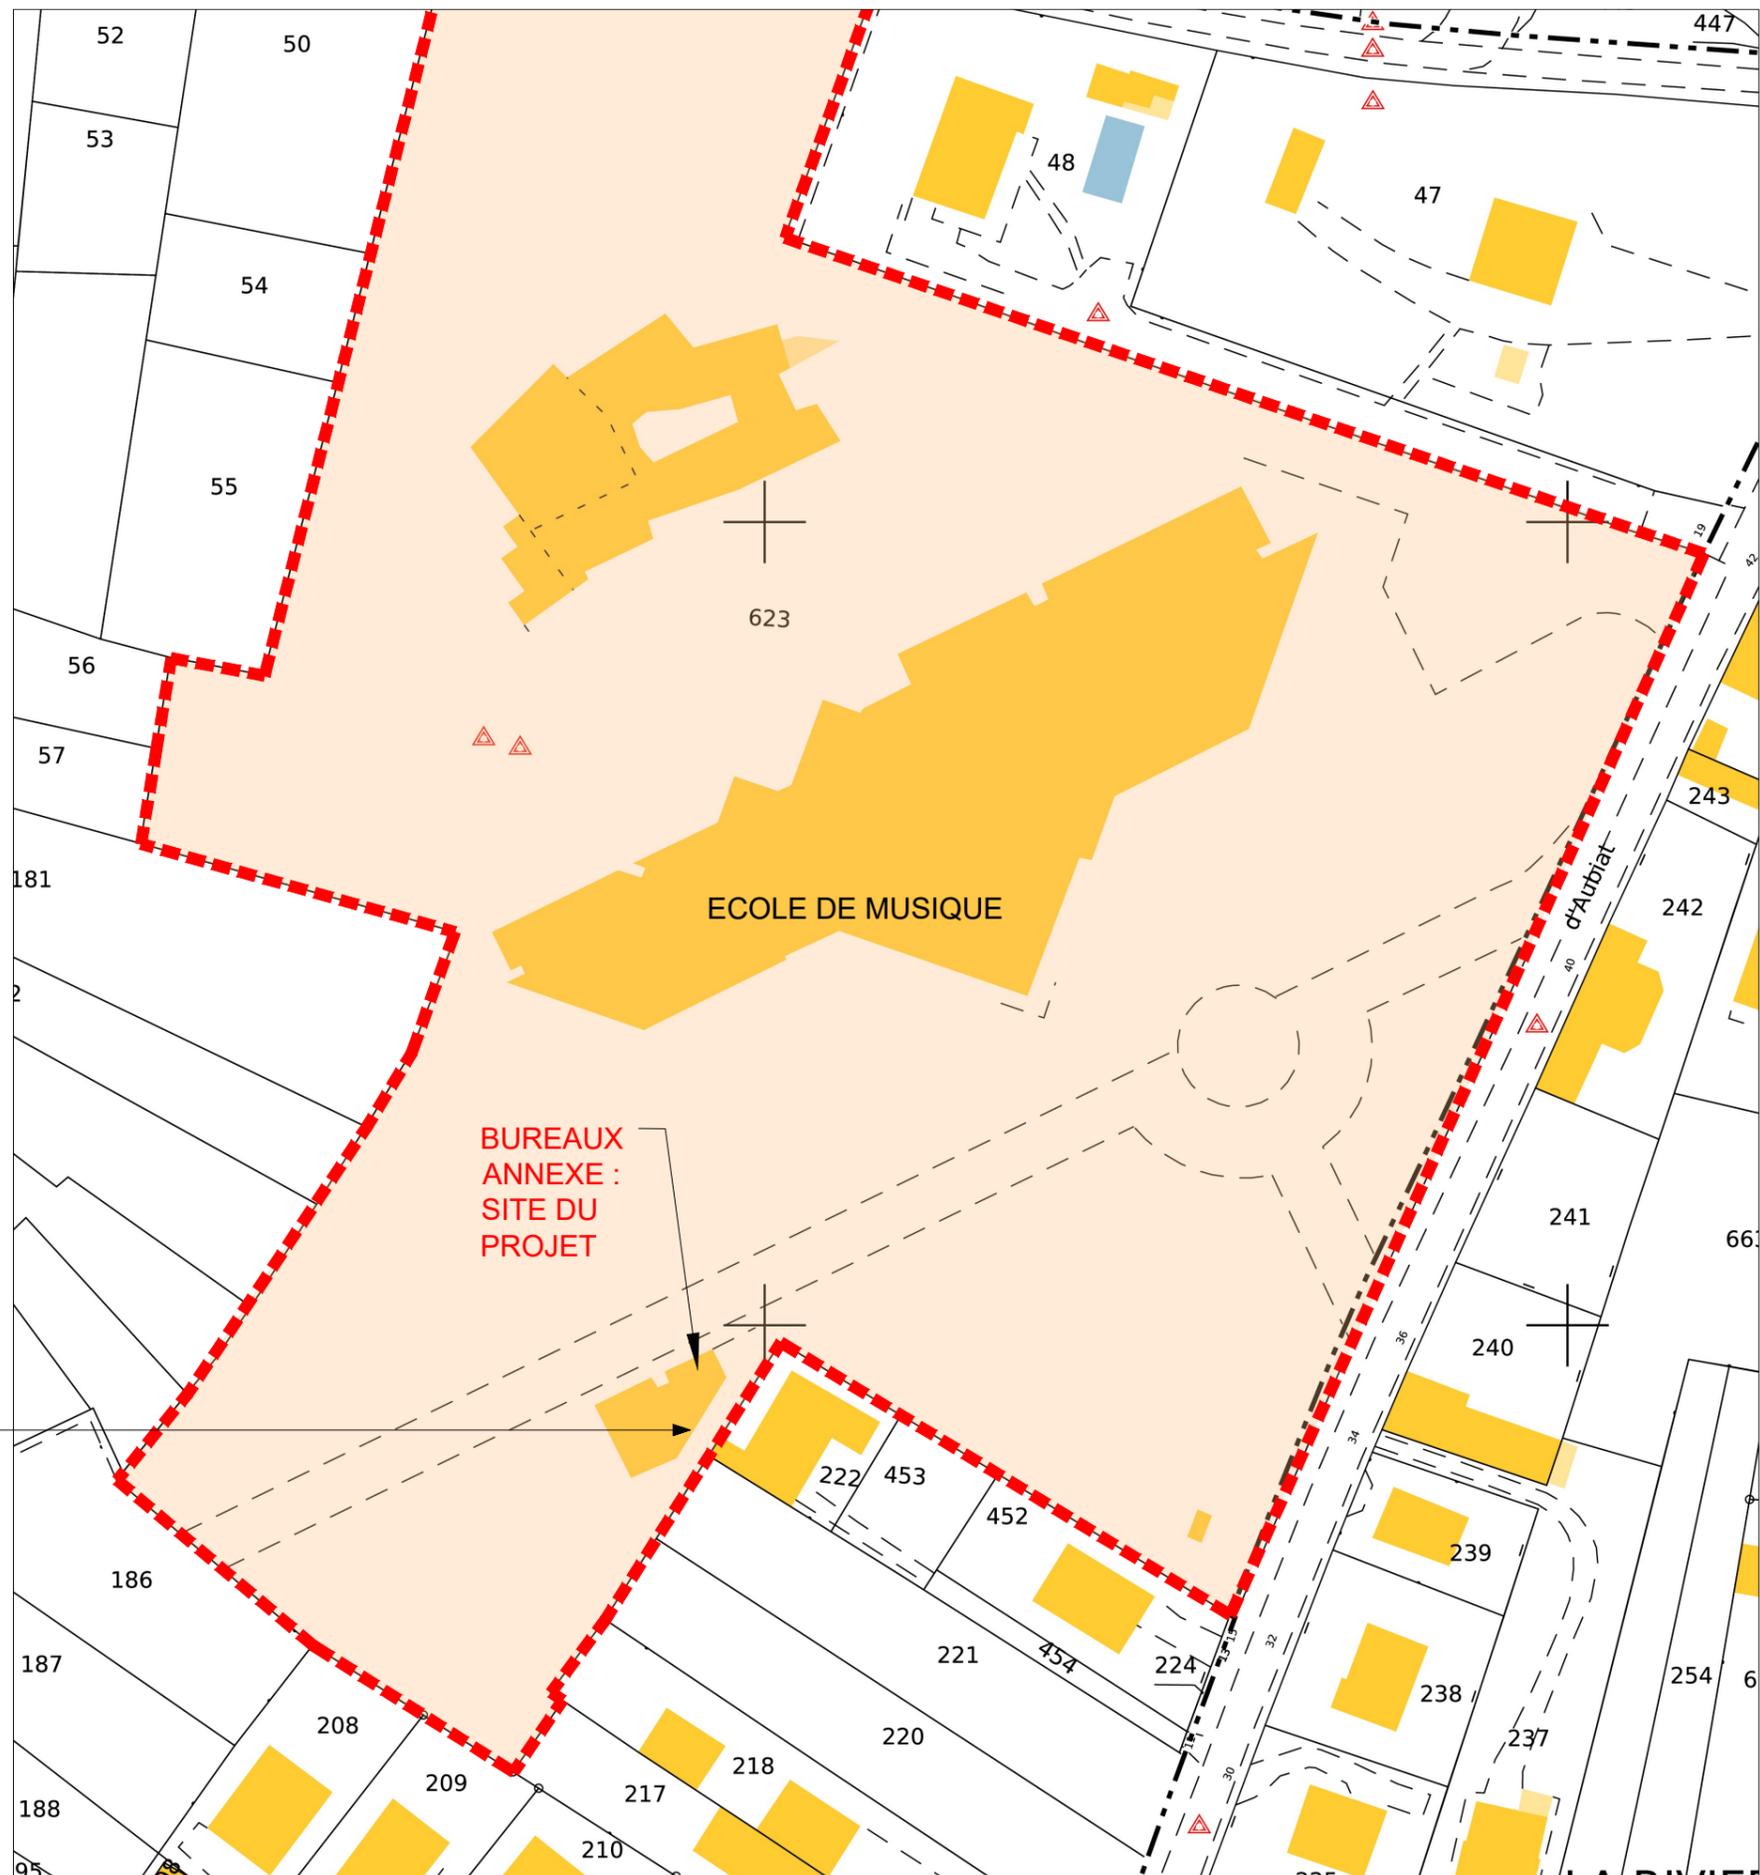

Limite de propriété




PHOTO 1 :
Eclairage existant
L'entreprise en charge du lot devra vérifier la luminance de l'éclairage existant





PHOTO 2 :
REGARD EAUX PLUVIALES




PHOTO 3 :
REGARDS ELECTRIQUES + FIBRE OPTIQUE

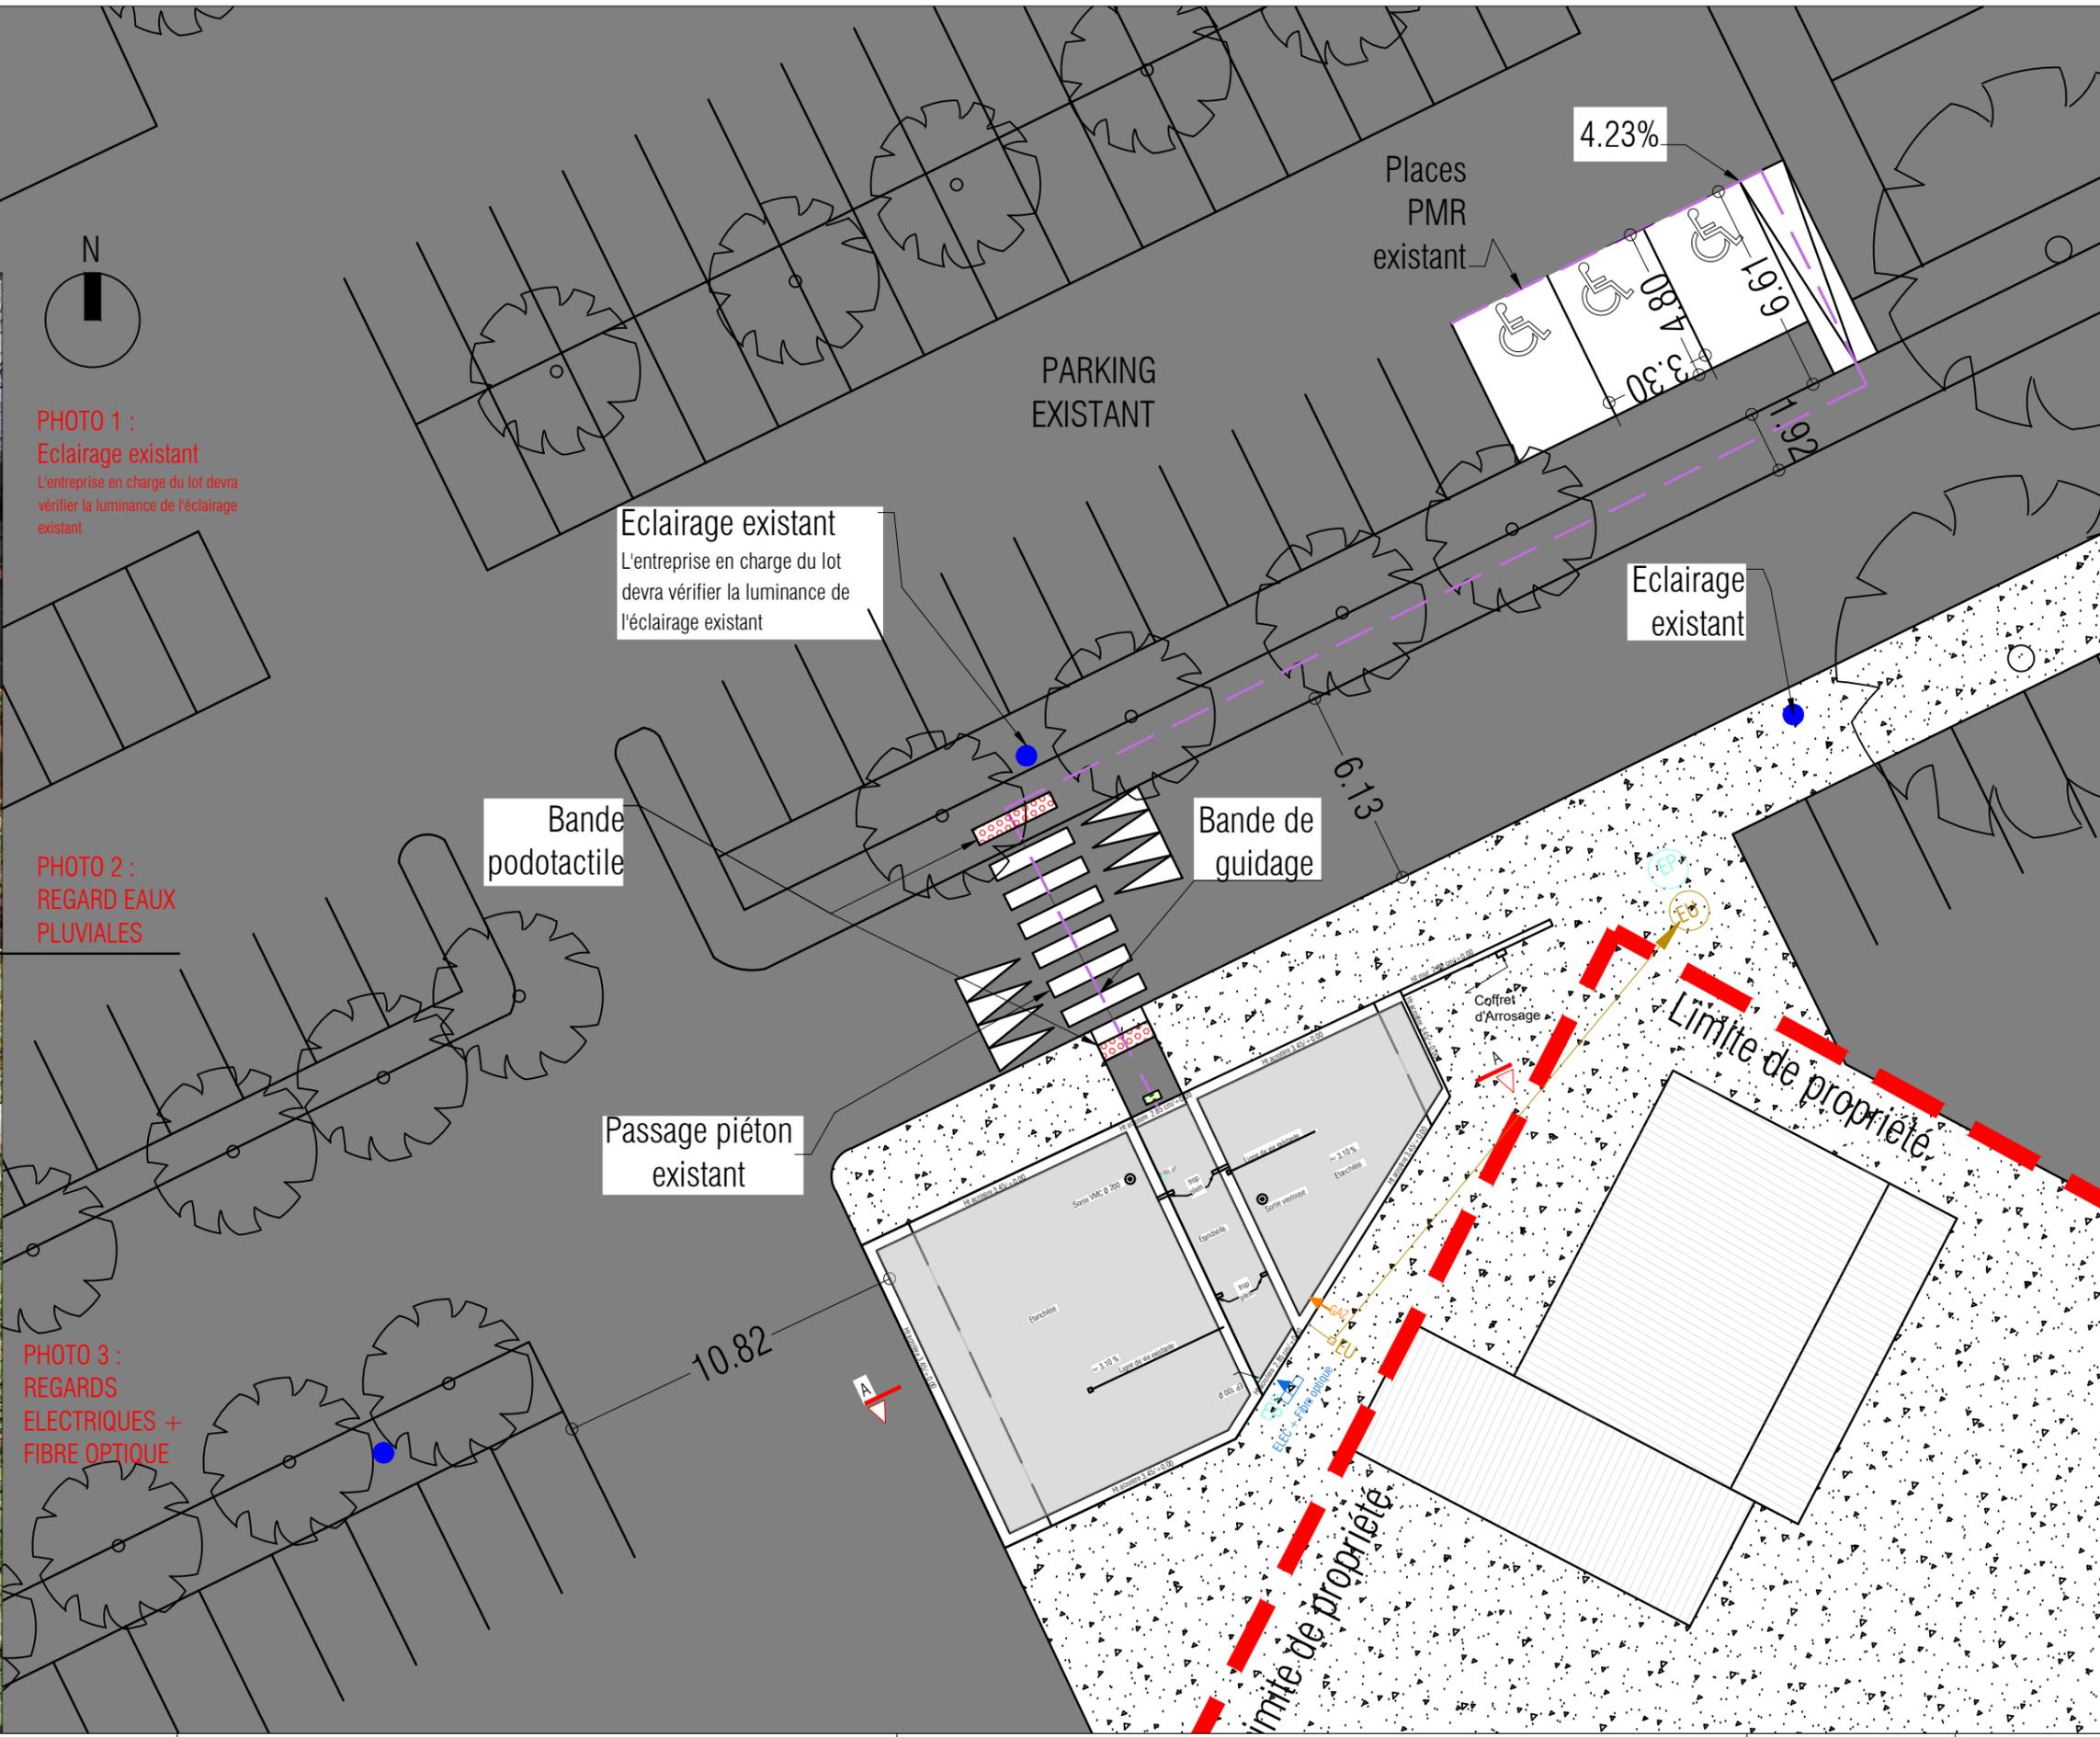

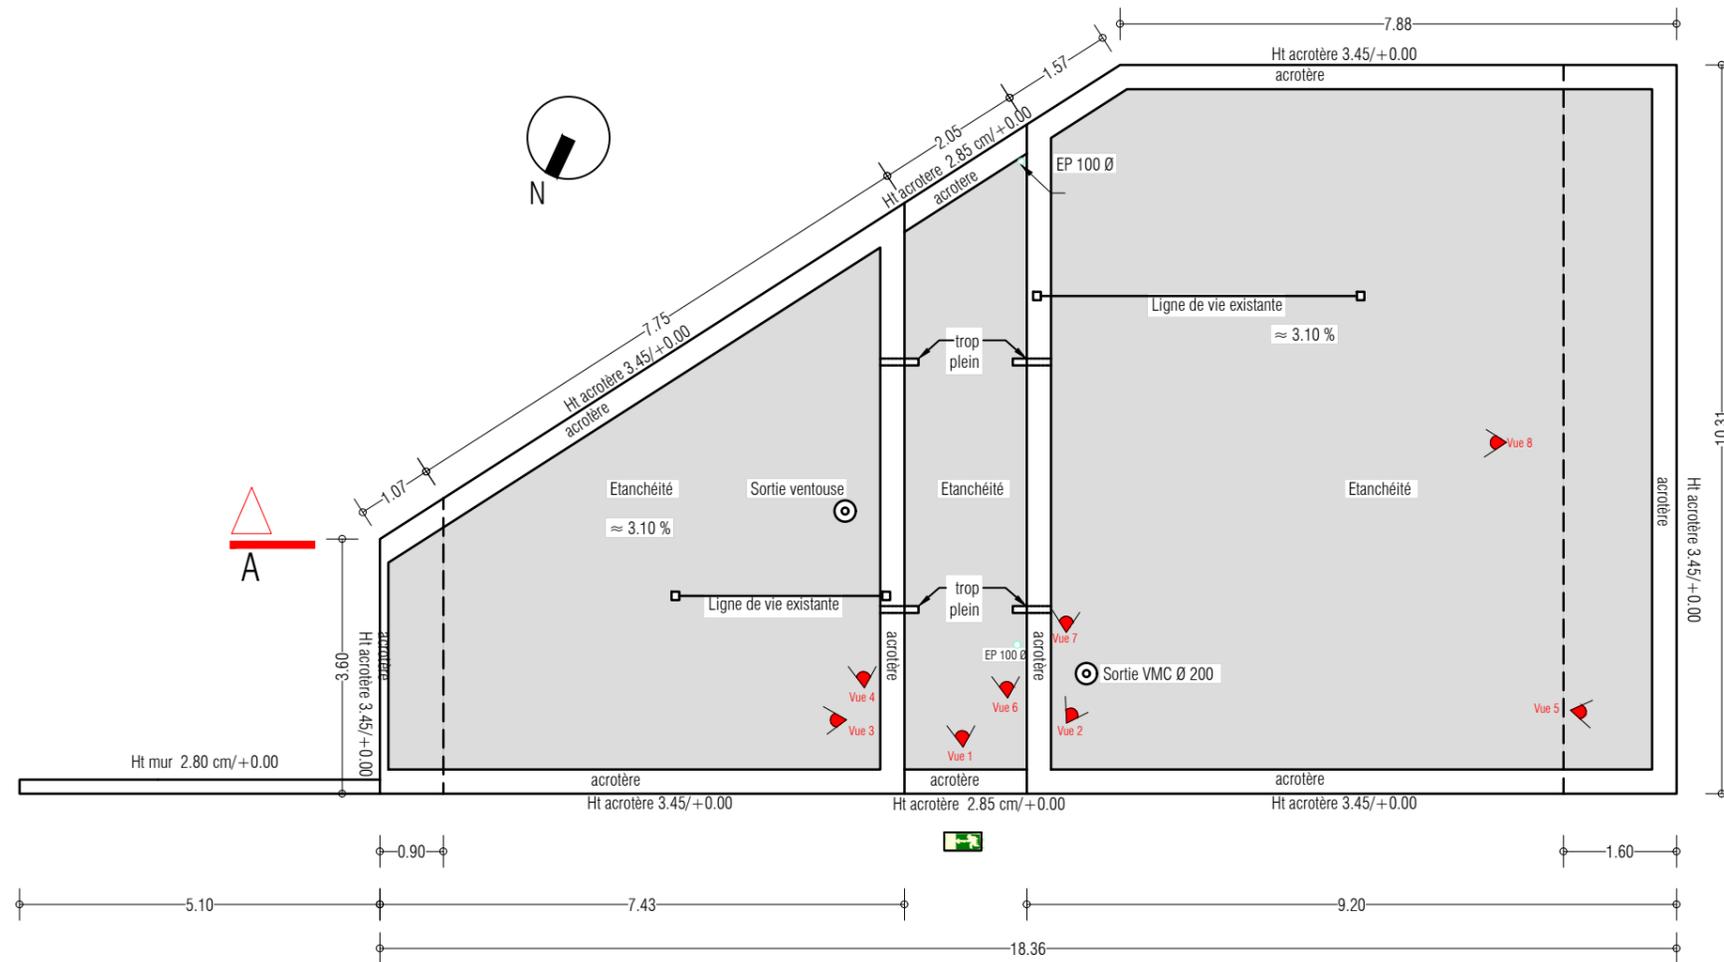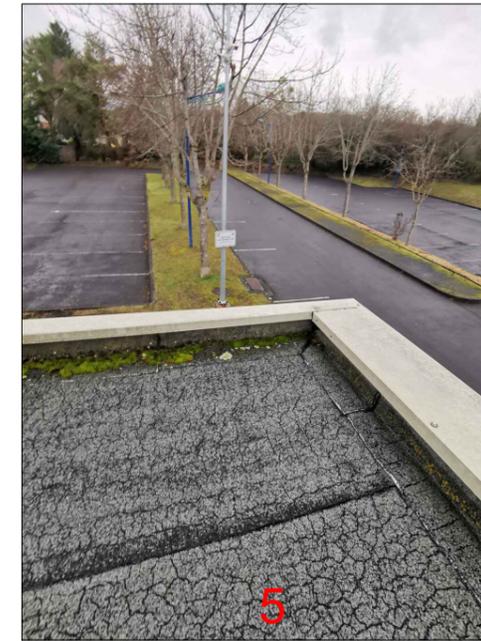


- Les sorties de toiture sont existantes.
- Les lignes de vie sont existantes et conservées.

Fenêtre PVC teinte blanche
 Toiture Terrasse sur Bac acier (étanchéité + isolant)
 Porte Garage PVC teinte blanche
 Mur en béton avec enduit teinte grise joints creux

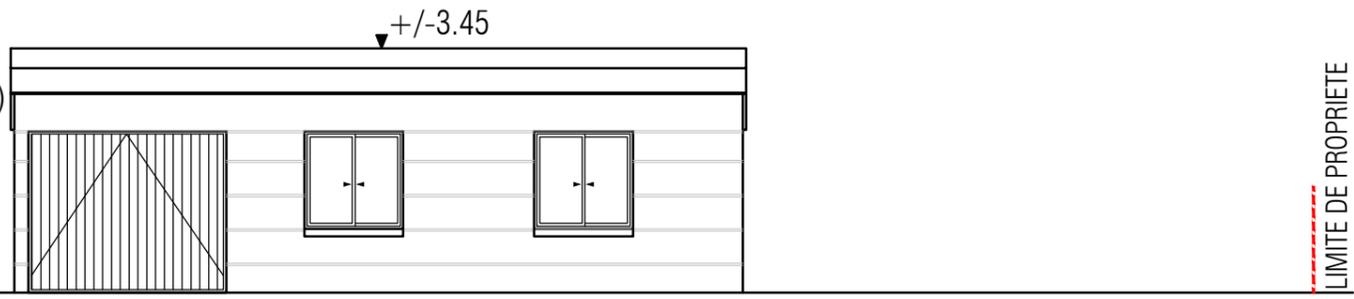


FACADE SUD - OUEST - EDL - INCHANGEE

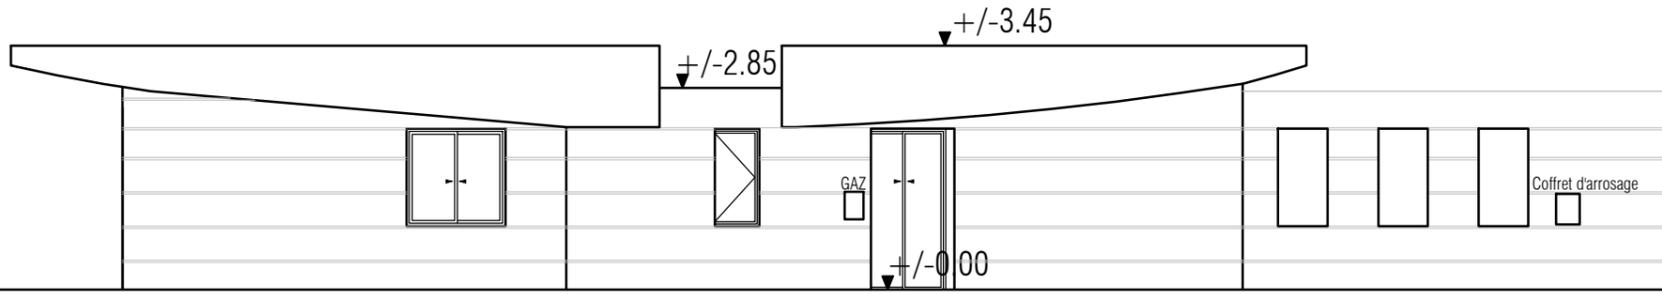


Fenêtre PVC teinte blanche
 Toiture Terrasse sur Bac acier
 Porte Garage PVC teinte blanche
 Mur en béton avec enduit teinte grise joints creux

FACADE SUD - EST - EDL - INCHANGEE

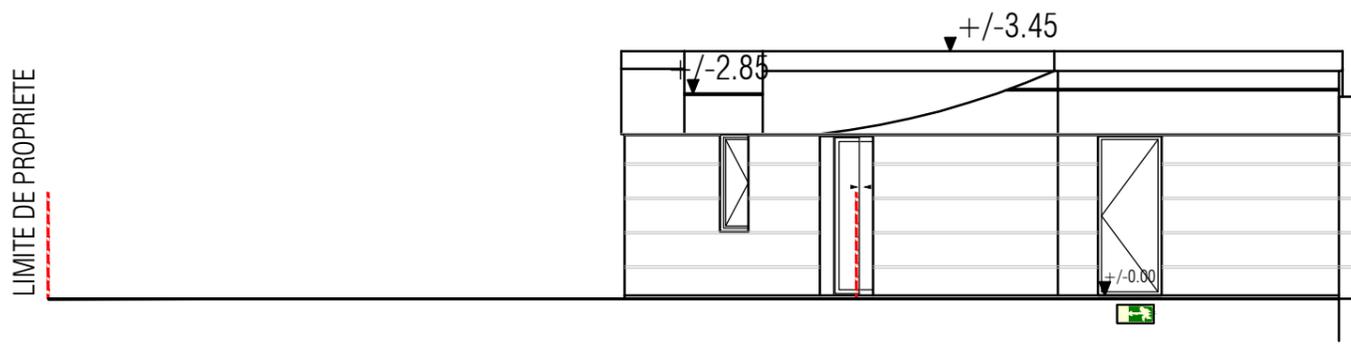


Fenêtre PVC teinte blanche
 Toiture Terrasse sur Bac acier (isolant + étanchéité)
 Porte Garage PVC teinte blanche
 Mur en béton avec enduit teinte grise joints creux

FACADE NORD - EST - EDL - INCHANGEE

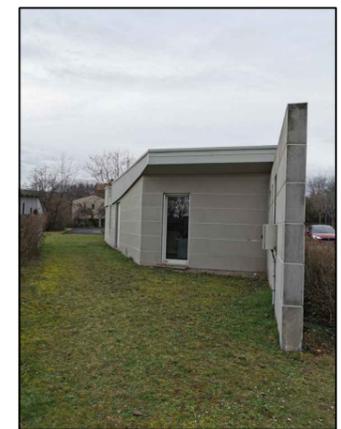


Toiture Terrasse sur Bac acier (isolation + étanchéité)
 Fenêtre PVC teinte blanche
 Porte Garage PVC teinte blanche
 Mur en béton avec enduit teinte grise joints creux
 Porte d'entrée en bois teinte jaune

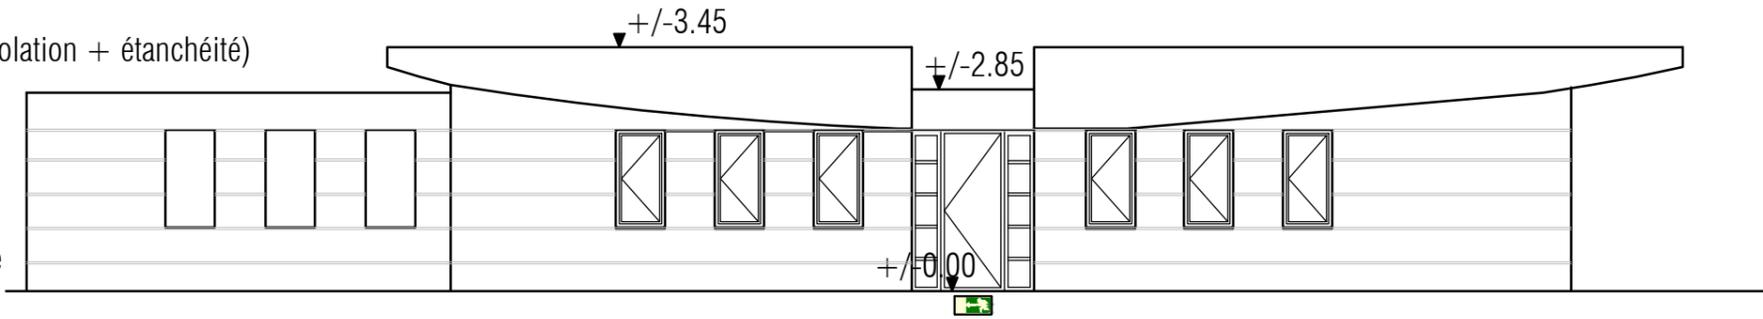

FACADE NORD - OUEST - EDL




Fenêtre PVC teinte blanche
 Toiture Terrasse sur Bac acier (isolation + étanchéité)
 Porte Garage PVC teinte blanche
 Mur en béton avec enduit teinte grise joints creux
 Porte d'entrée vitrée en aluminium teinte blanche

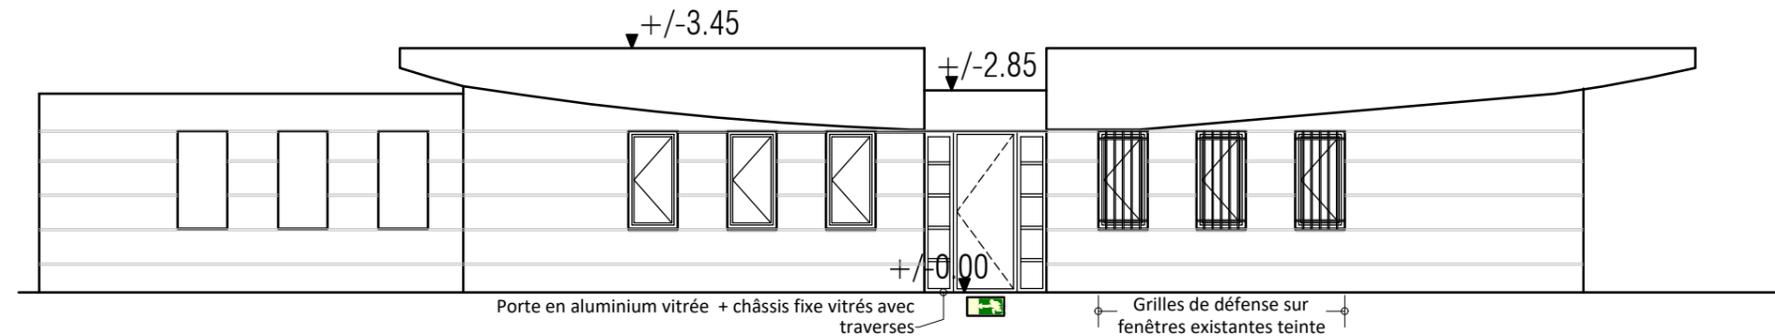

FACADE NORD - OUEST - PROJET

- MOQUETTE
- CARRELAGE
- SOL BETON
- PARQUET (stratifié)
- TAPIS
- SOL SOUPLE



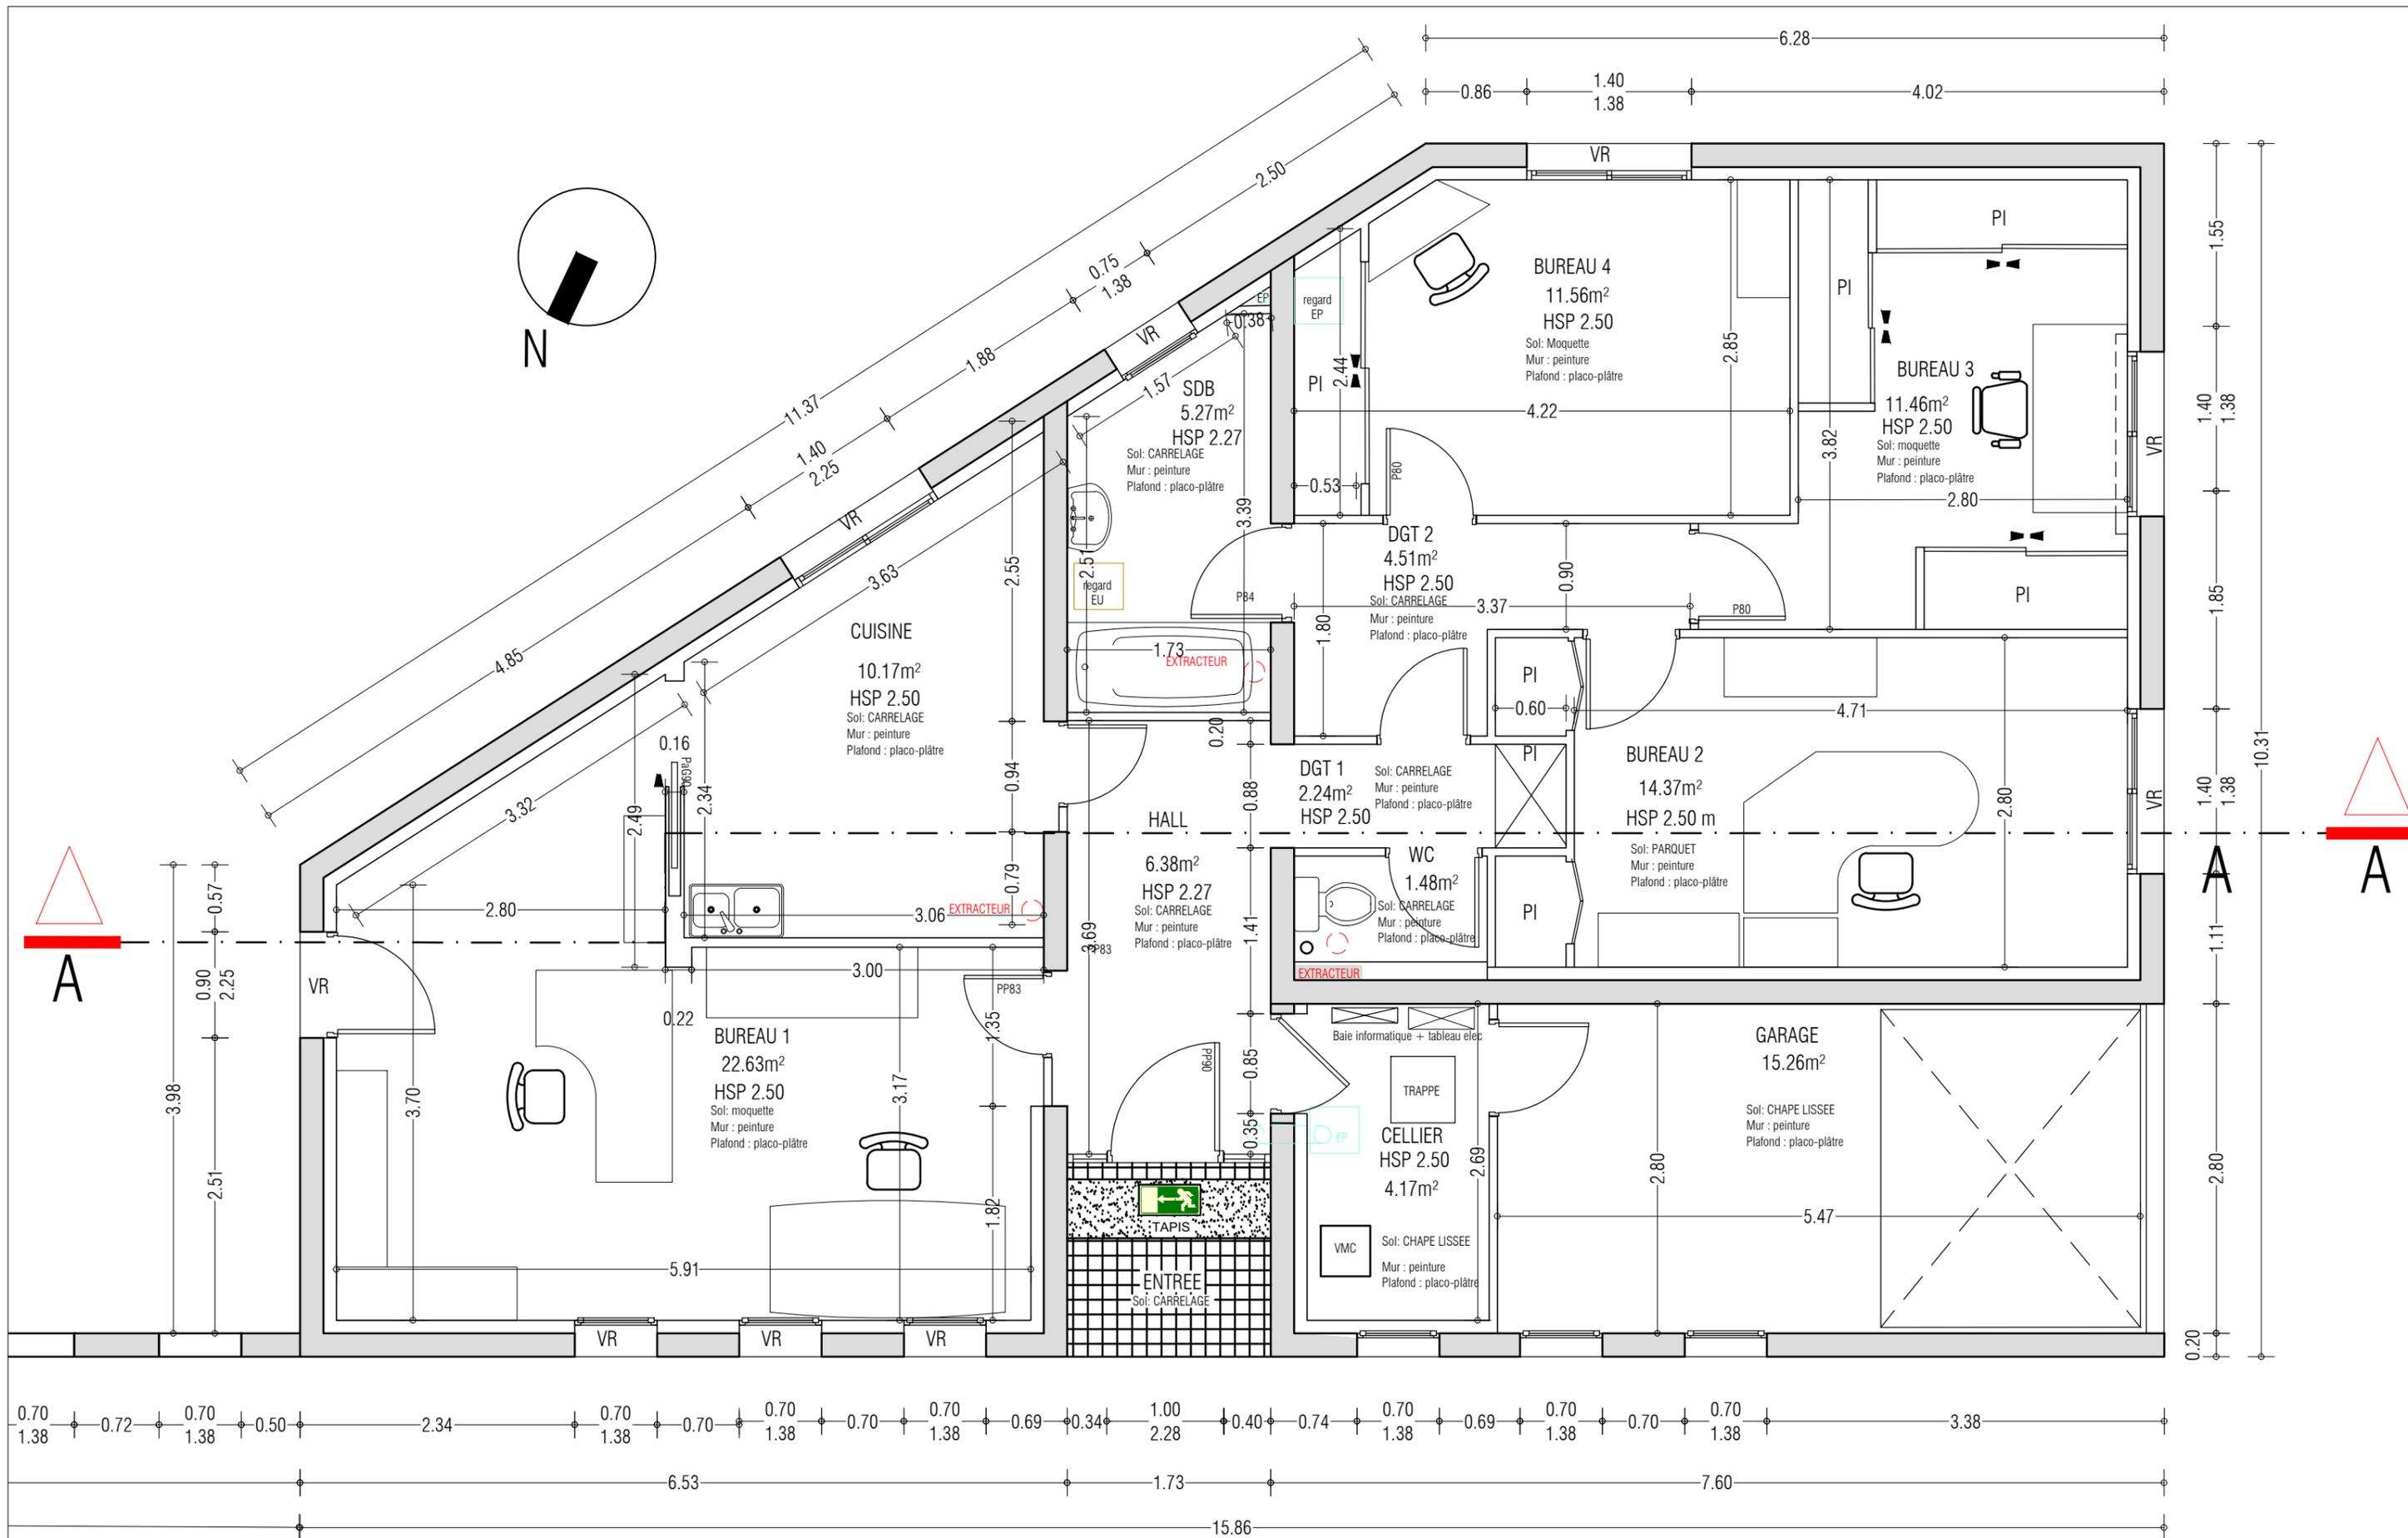





Porte intérieures teinte grise

Revêtement de sol = sol souple imitation parquet


Photo intérieure finitions ECOLE DE MUSIQUE

- Faïence au dessus du bac à laver (60 cm)
- Faïence sur 1m50
- Faïence toute hauteur avec SEL et SPEC
- Cloisons déposées/démolition tête de mur
- Cloison en Projet
- non concerné
- ouverture rebouchée

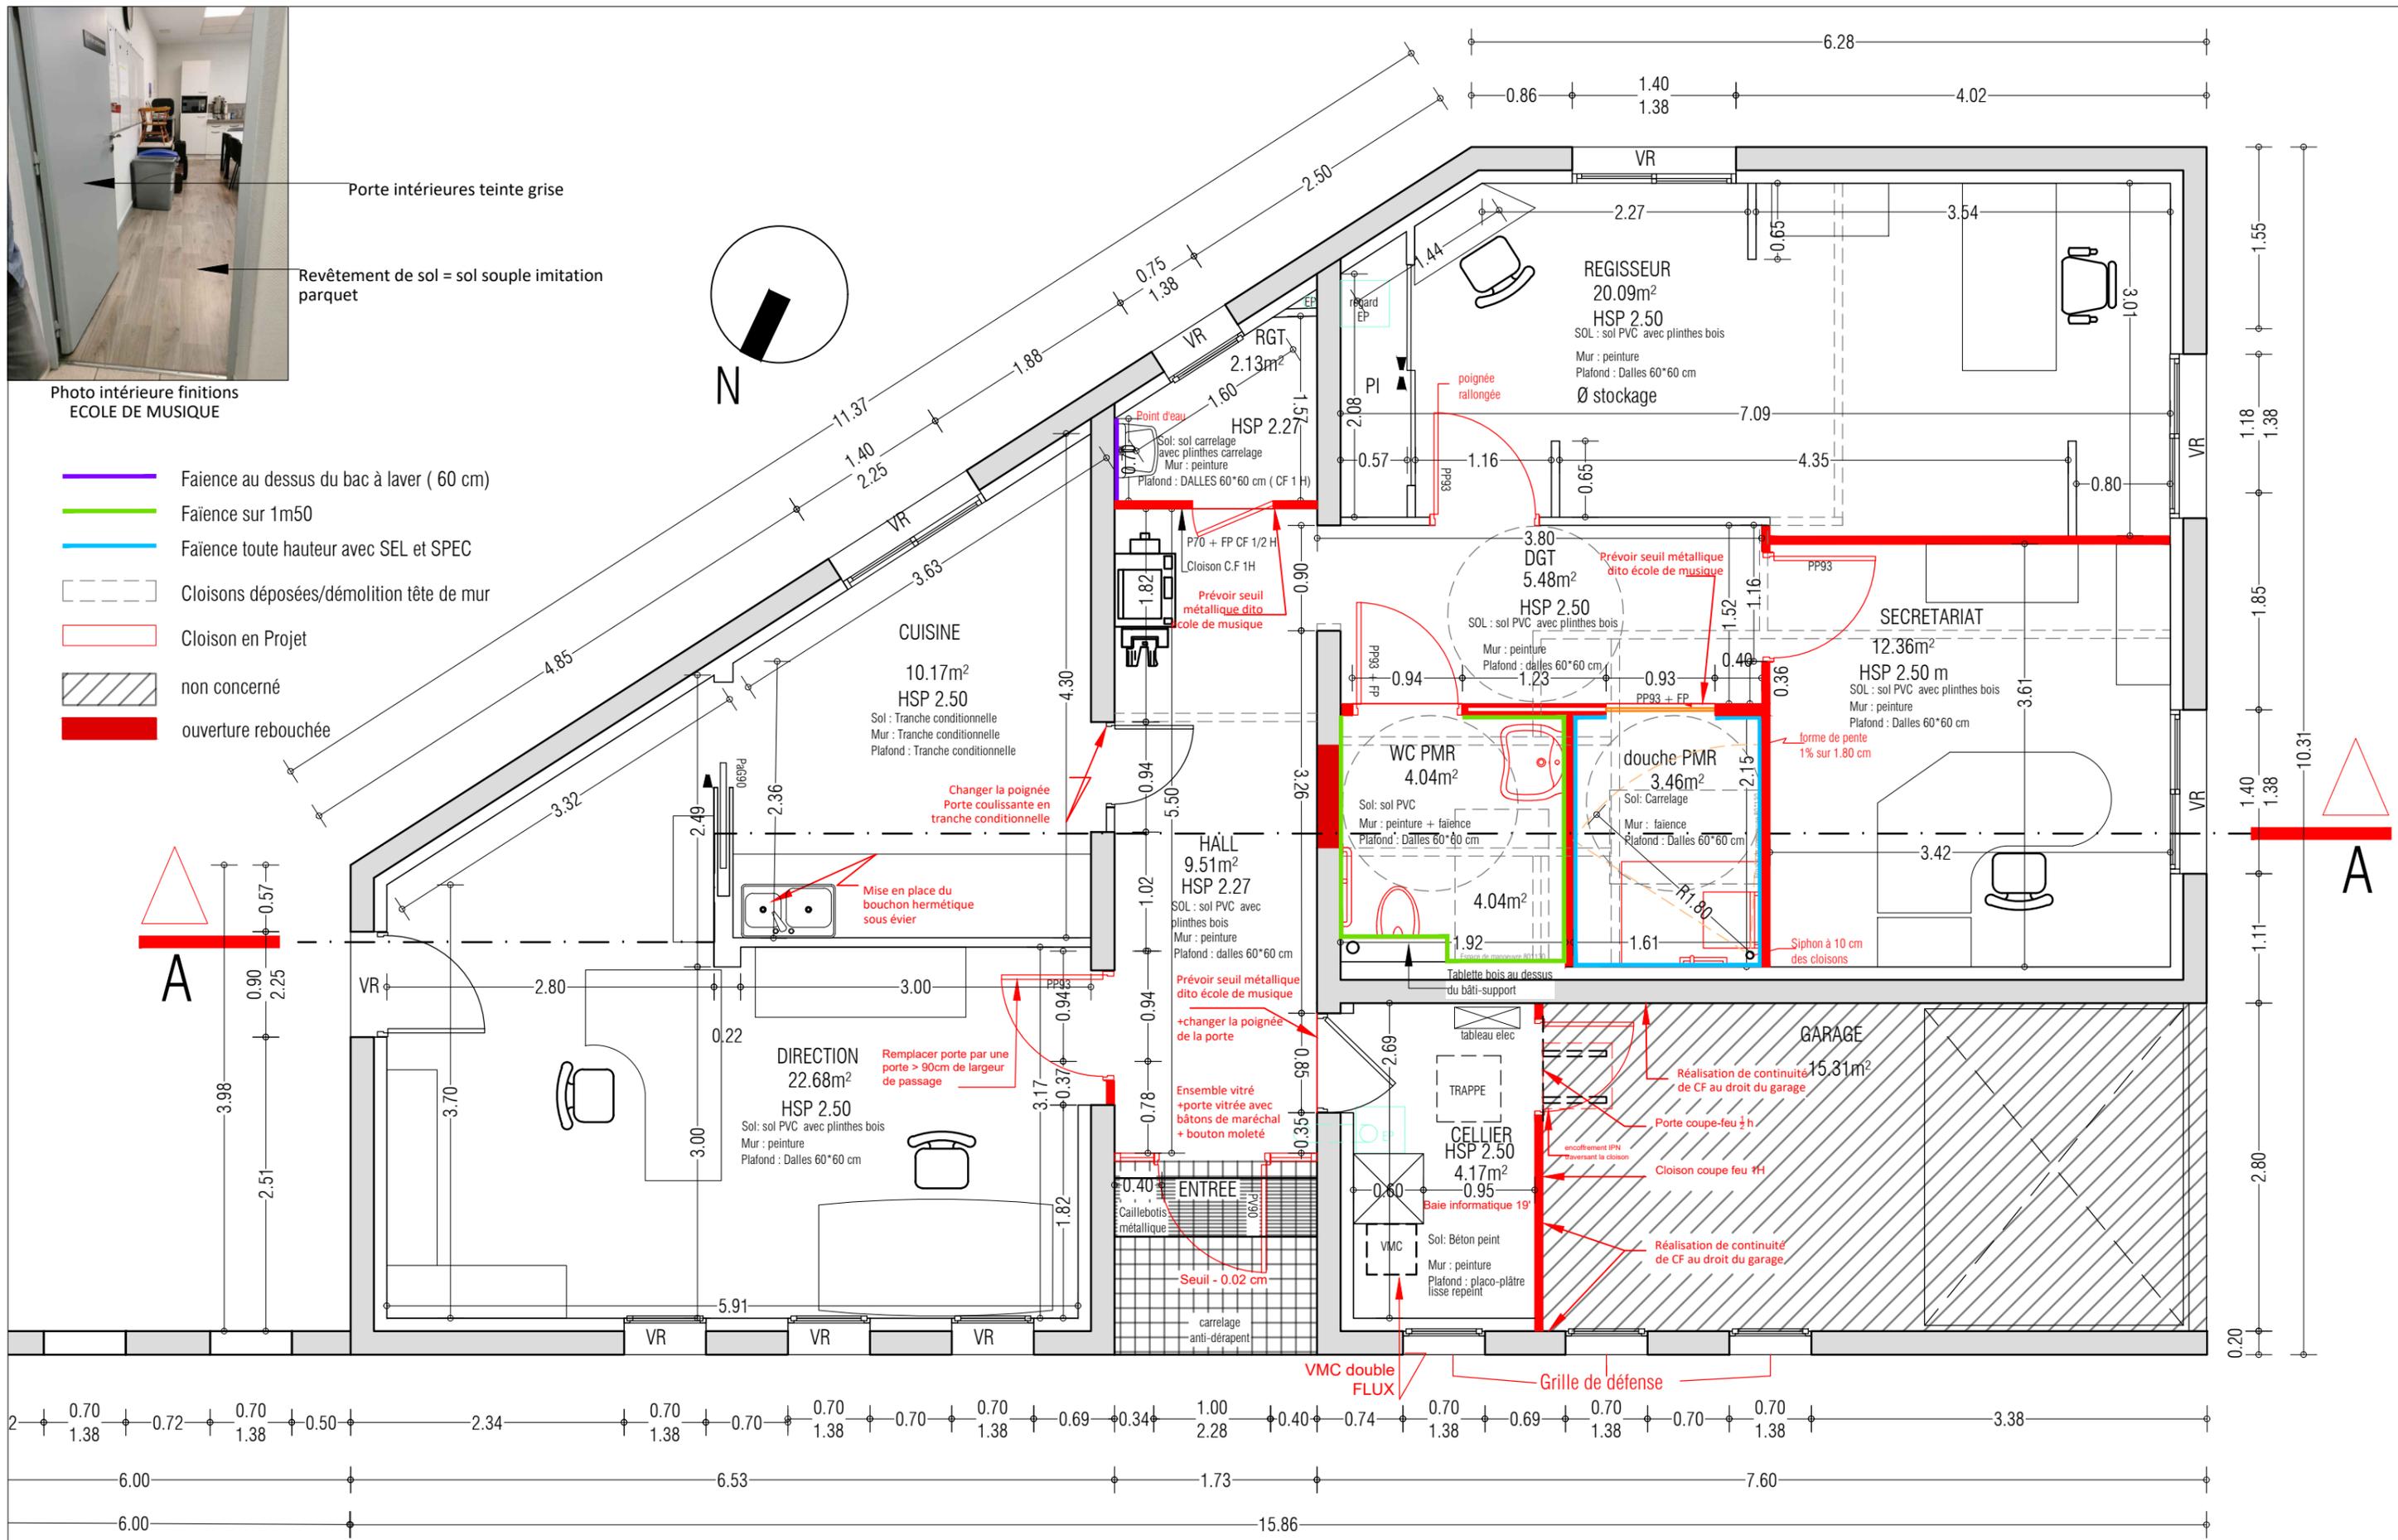


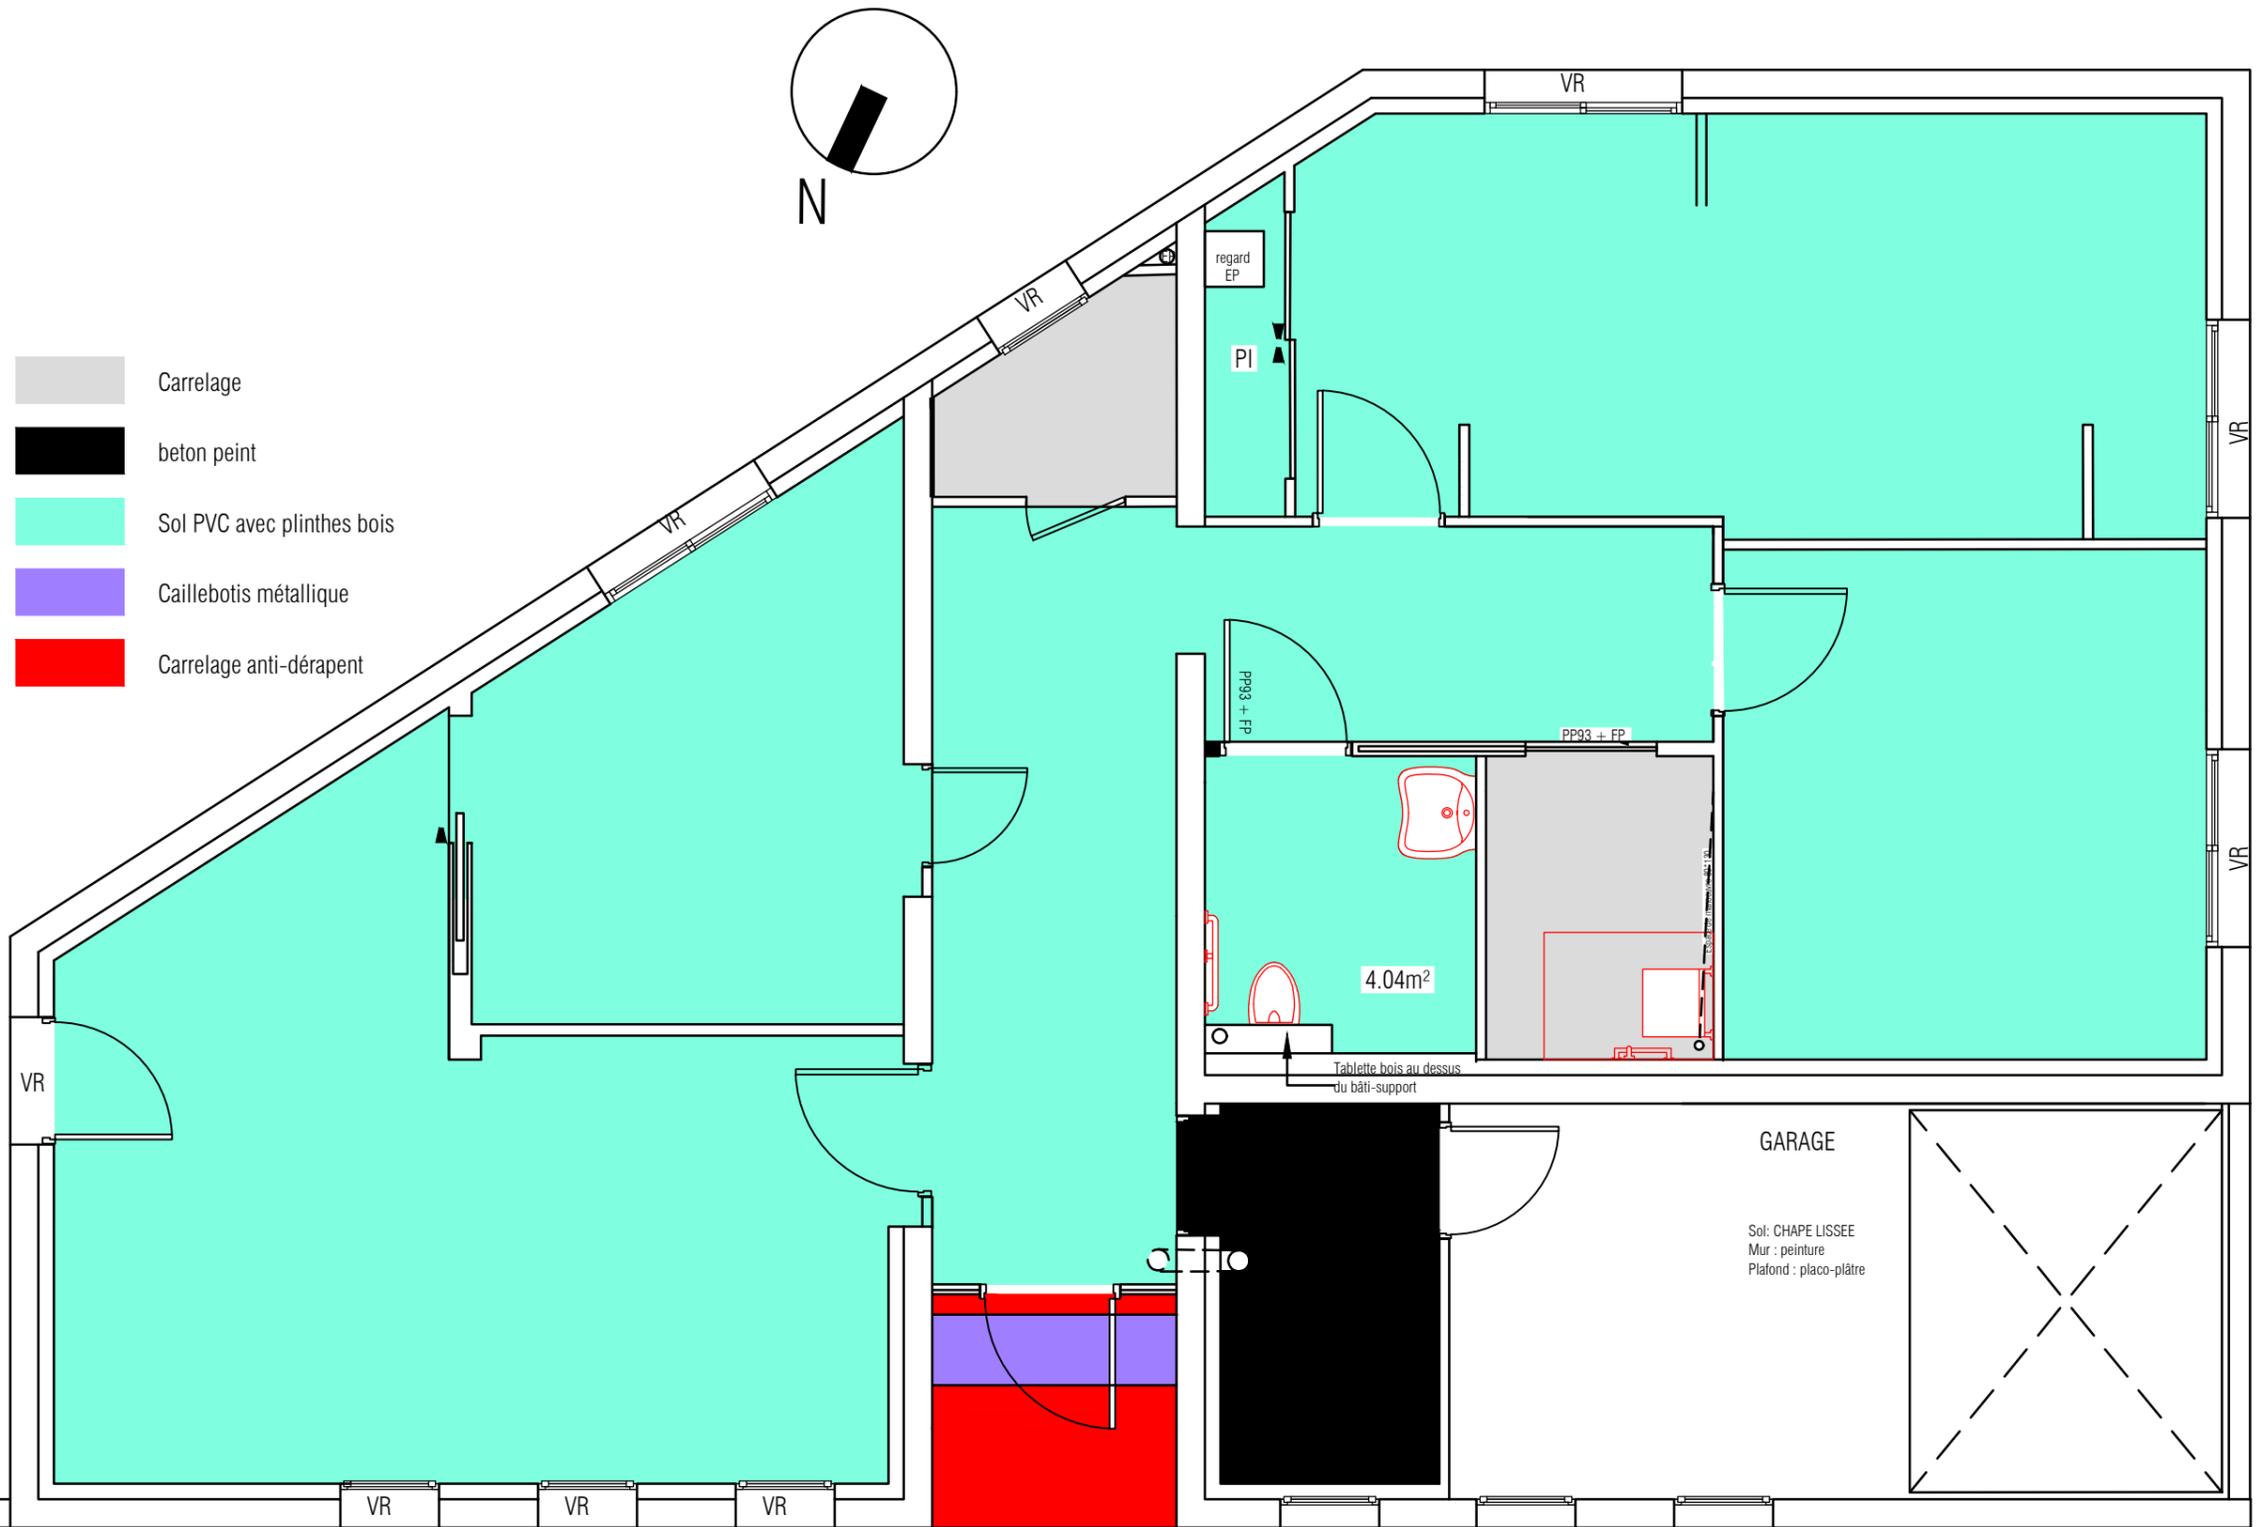

- Carrelage
- beton peint
- Sol PVC avec plinthes bois
- Caillebotis métallique
- Carrelage anti-dérapent

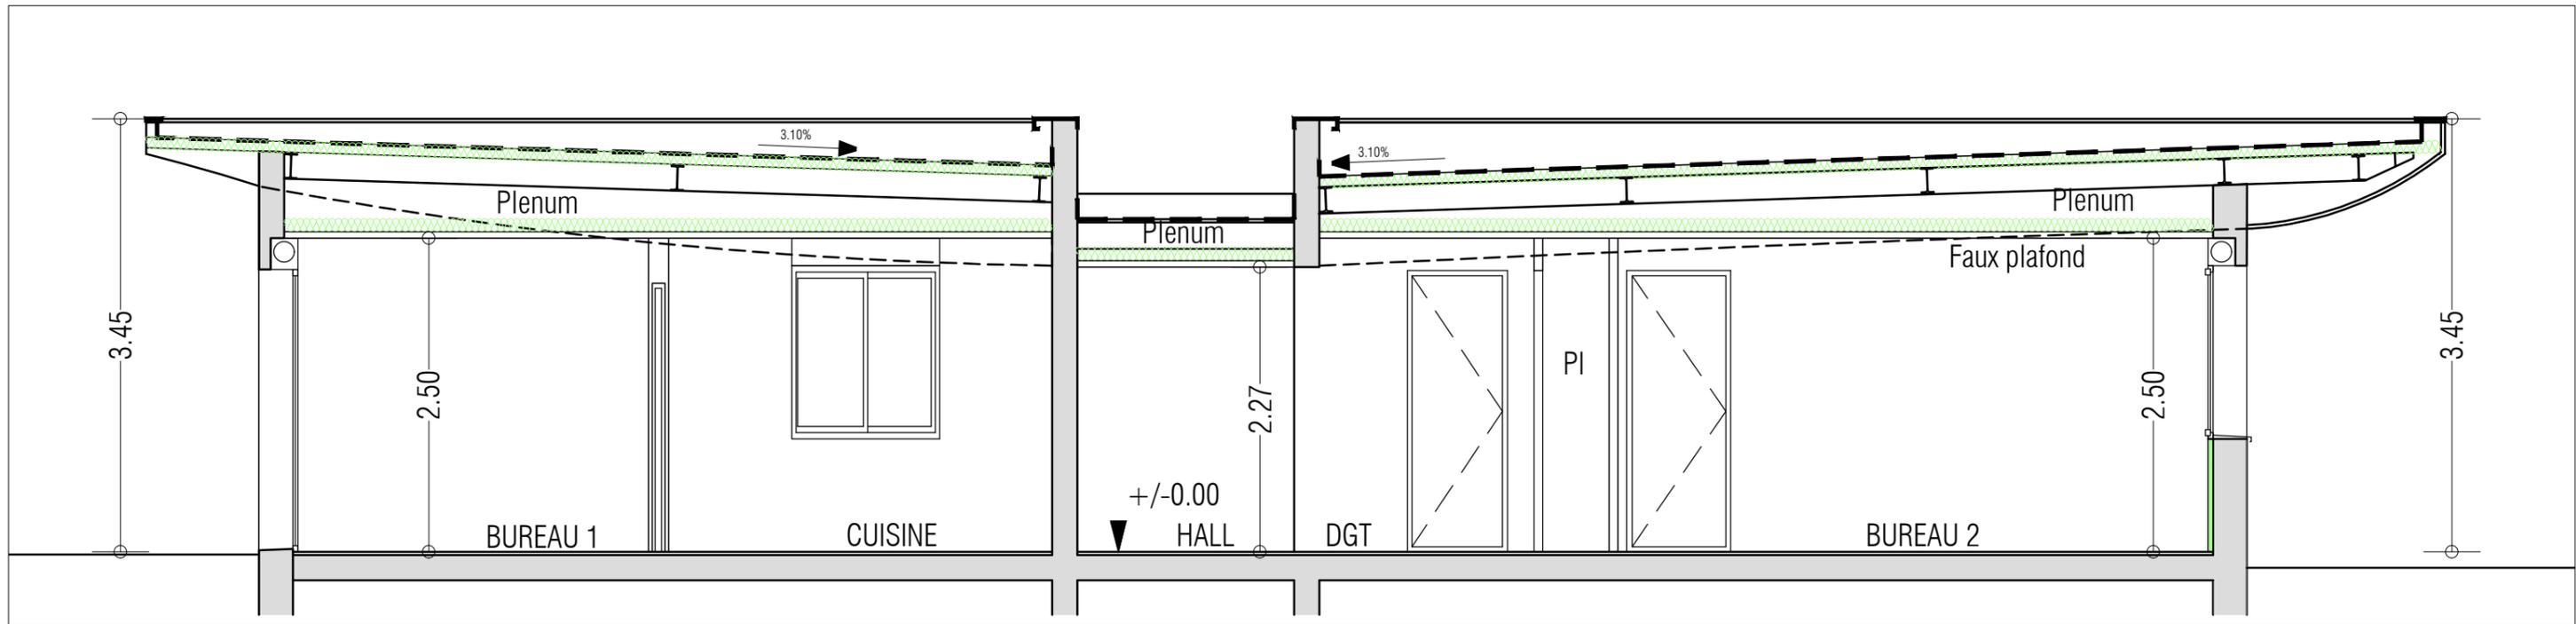


COUPE AA - 1/200e

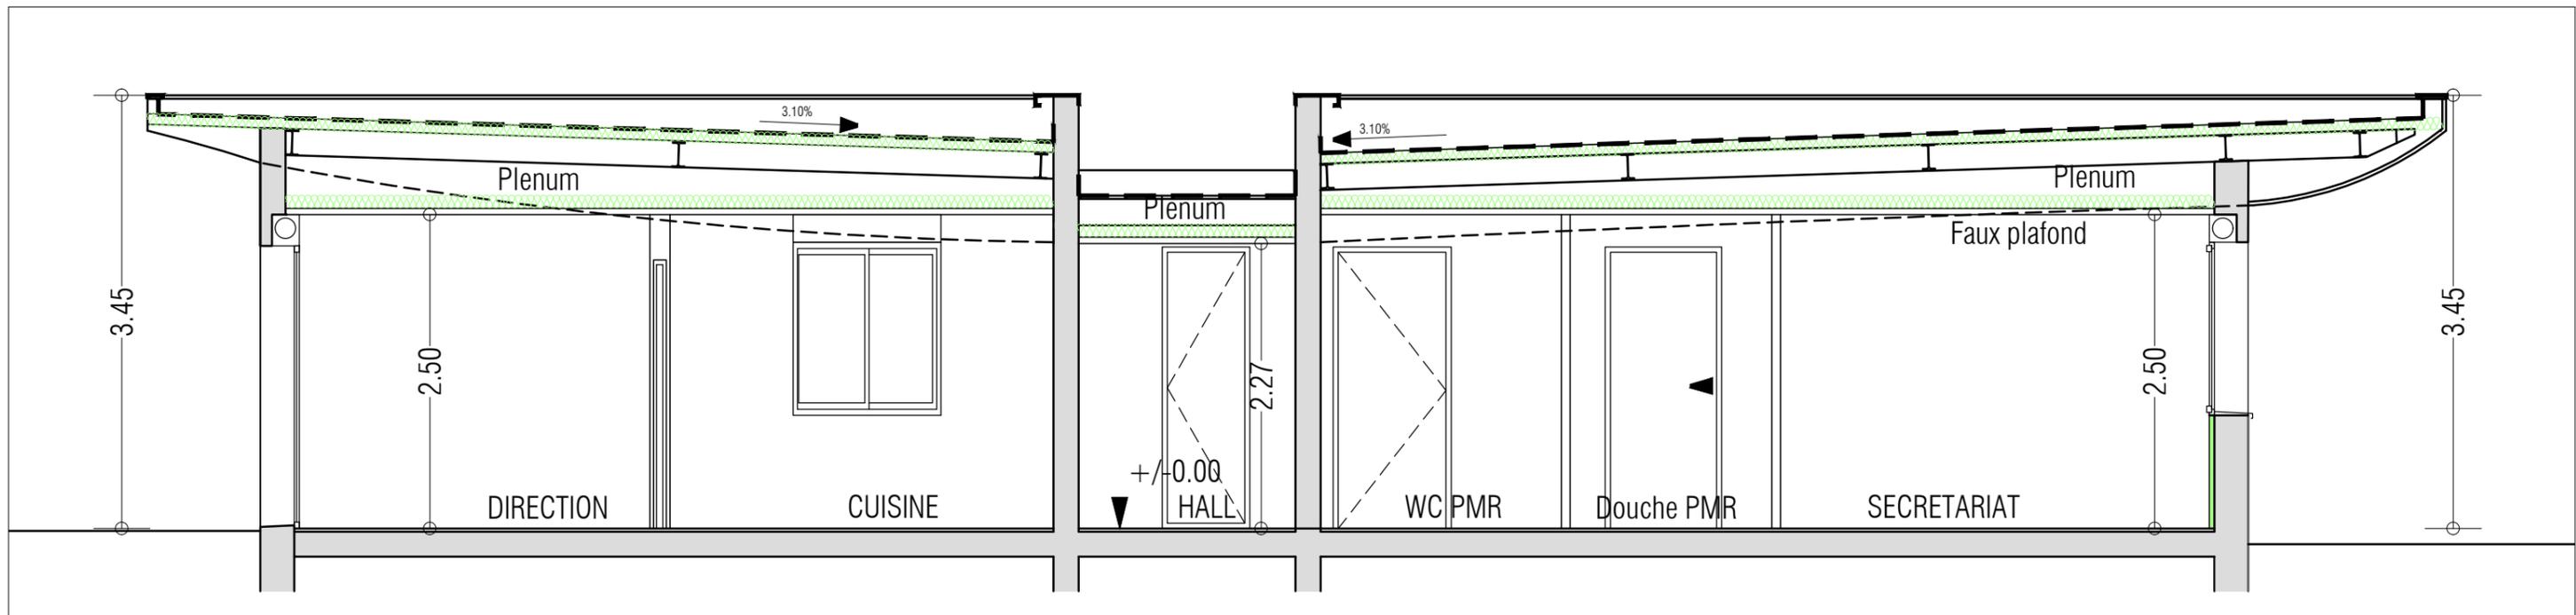

COUPE AA - PROJET 1/100e

LEGENDE COURANTS FORTS / FAIBLES EXISTANTS


-  Sirène + alarme
-  Baie informatique
-  Interrupteur simple
-  Interrupteur va et vient
-  Permutateur
-  PC 2P+T10/16A
-  TELEPHONE
-  SPOT LED AVEC DETECTION
-  SPOT LED
-  PRISE RJ 45
-  VMC
-  Luminaire DCL+ ampoule LED
-  Radiateur
-  Tableau électrique
-  Entrée d'air
-  Applique
-  Volet roulant
-  FIBRE
-  Interrupteur double allumage
-  Luminaire mural
-  Détecteur de présence
-  Sonnette

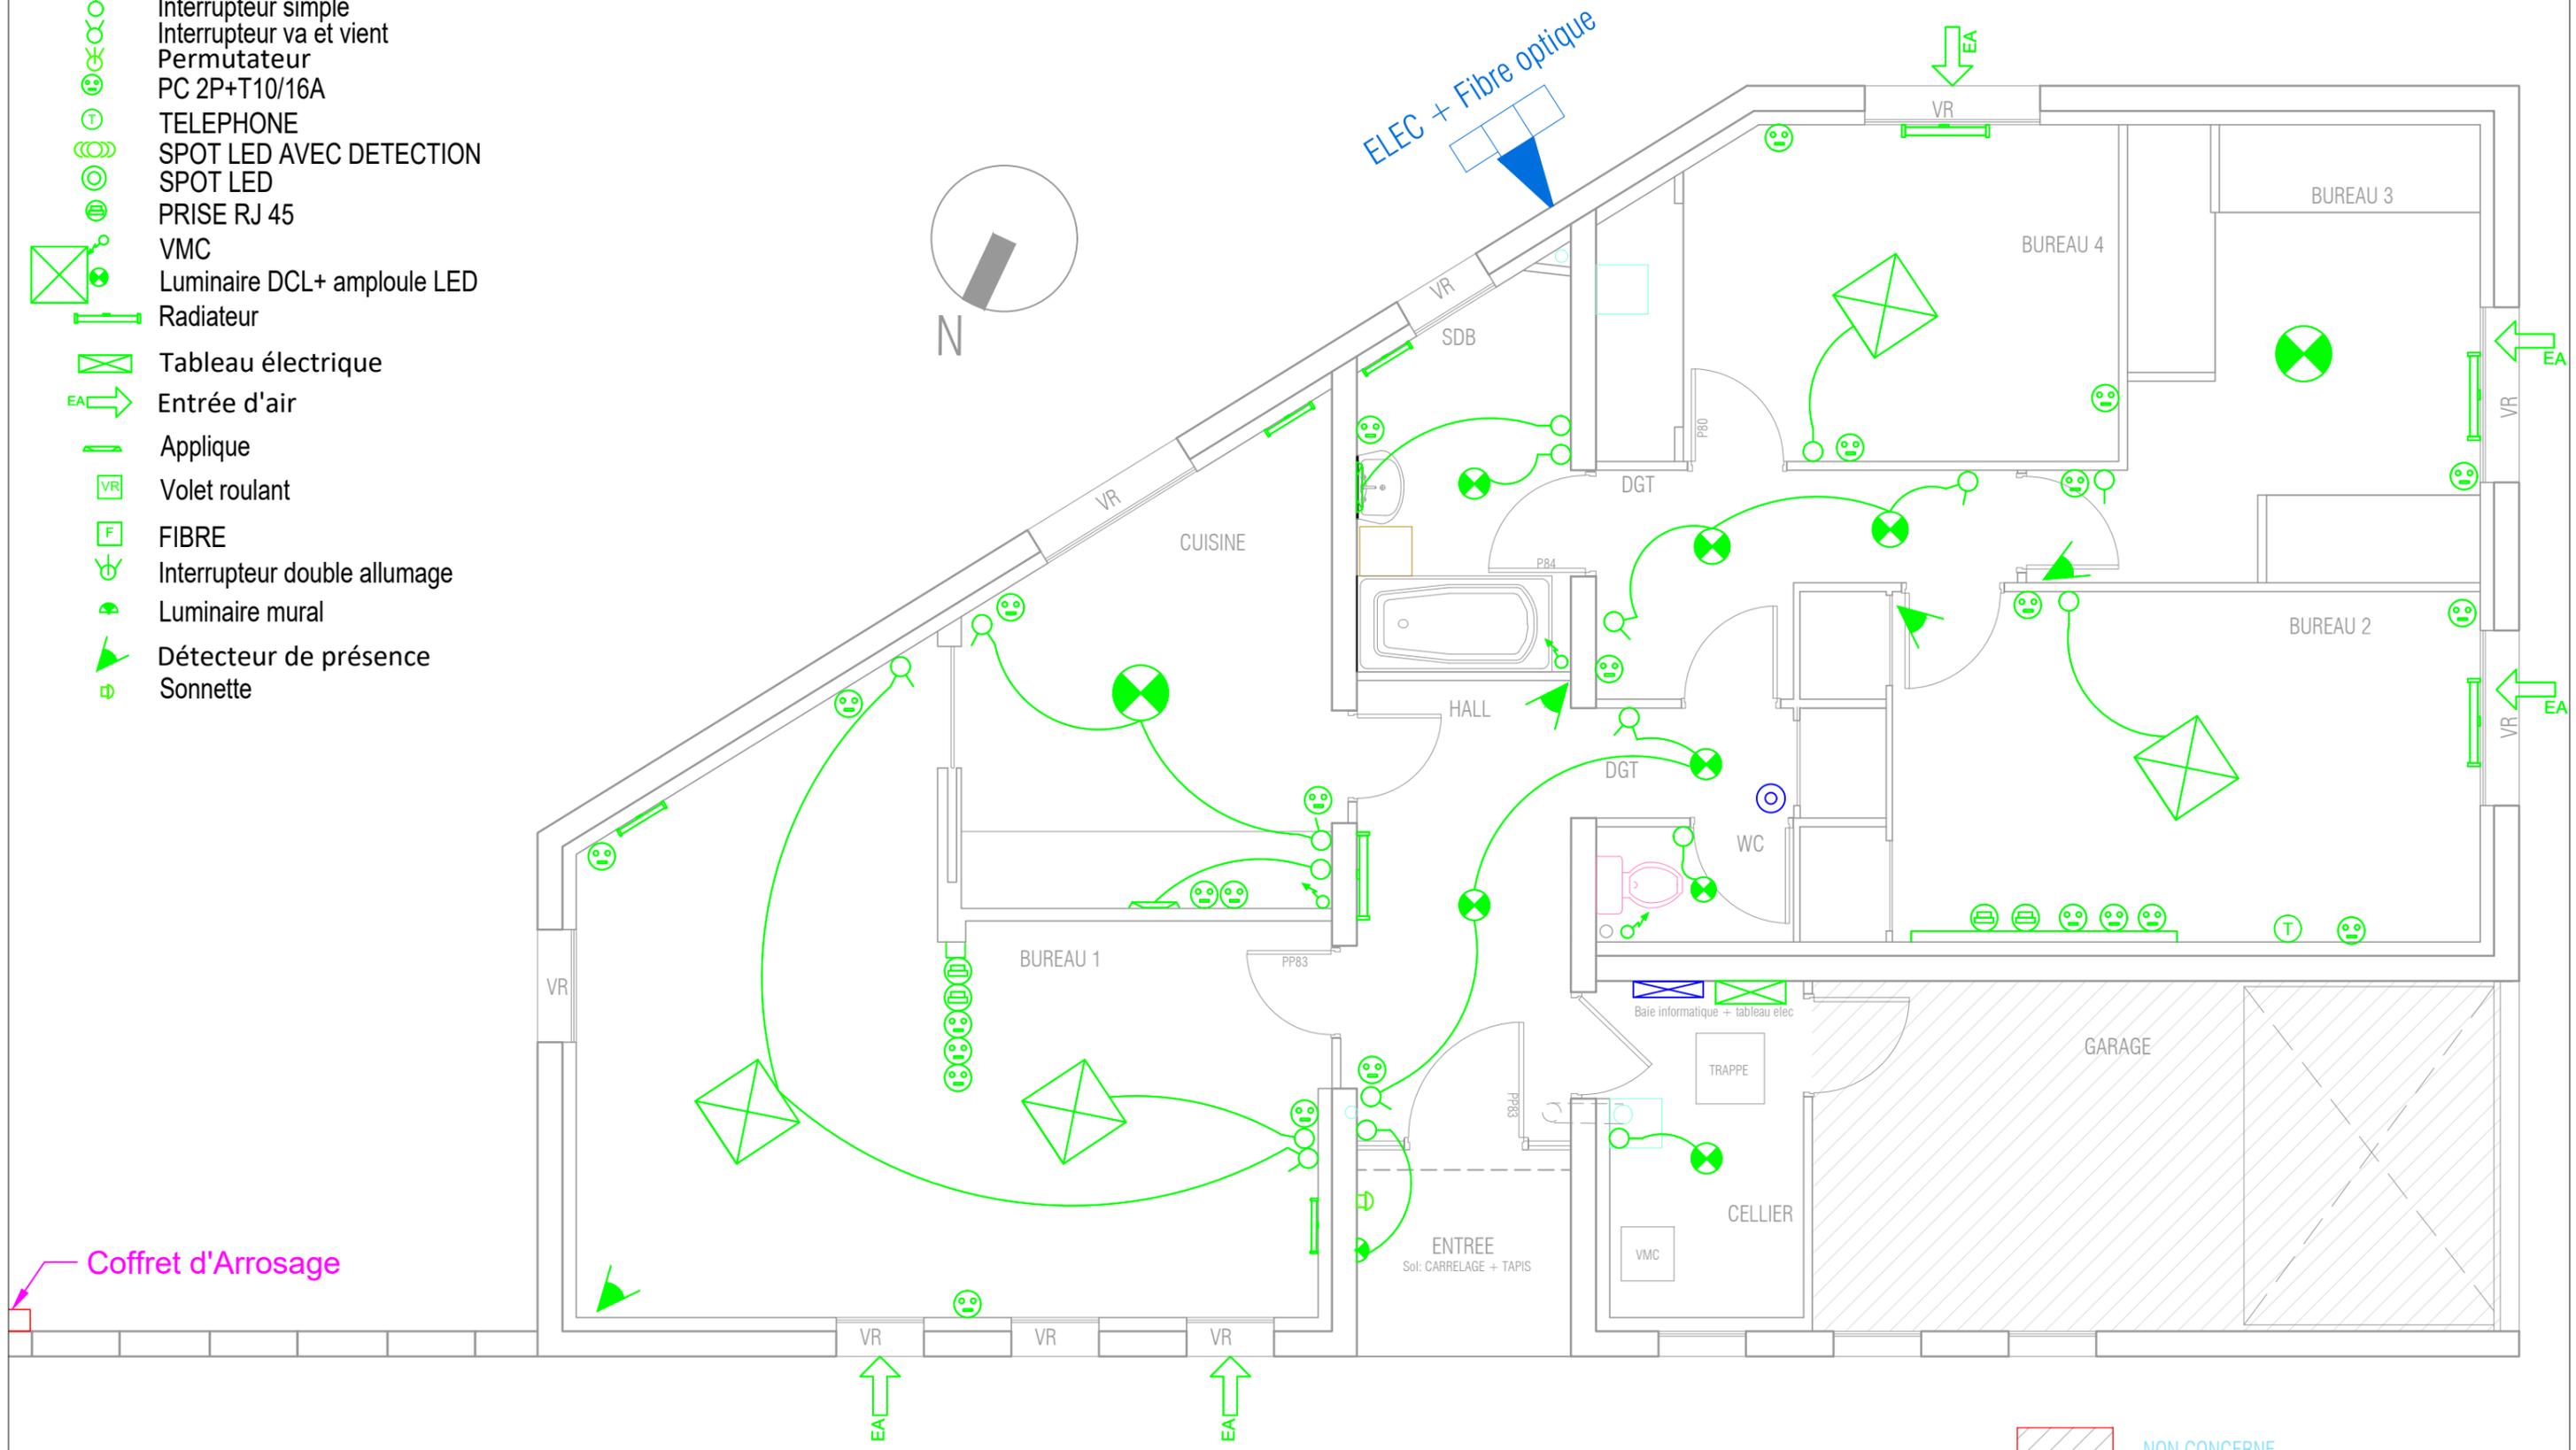


COURANTS FORTS/FAIBLES PROJET

- : Prise 2P+T 10/16A ht:0,30m étanche
- : Prise 2P+T 10/16A ht:0,30m
- : Prise RJ 45 CAT 6 Blindées
- : Alimentations spécifiques
- : Prise dédiée
- : Interrupteur va et vient
- : Interrupteur simple
- : Applique LED extérieure IP54
- : Boîte DCL éclairage
- : Alarme sonore + visuelle
- : Suspension LED
- : Déclencheur manuel d'alarme incendie
- : Dalle LED 600x600
- : Sirène
- : Radiateur électrique
- : Applique LED IP54
- : Baie de brassage
- : Entrée d'air
- : Eclairage à détection de mvt
- : Applique
- : Détecteur de présence déplacé
- : Sonnette
- : BAES

en vert => EXISTANT

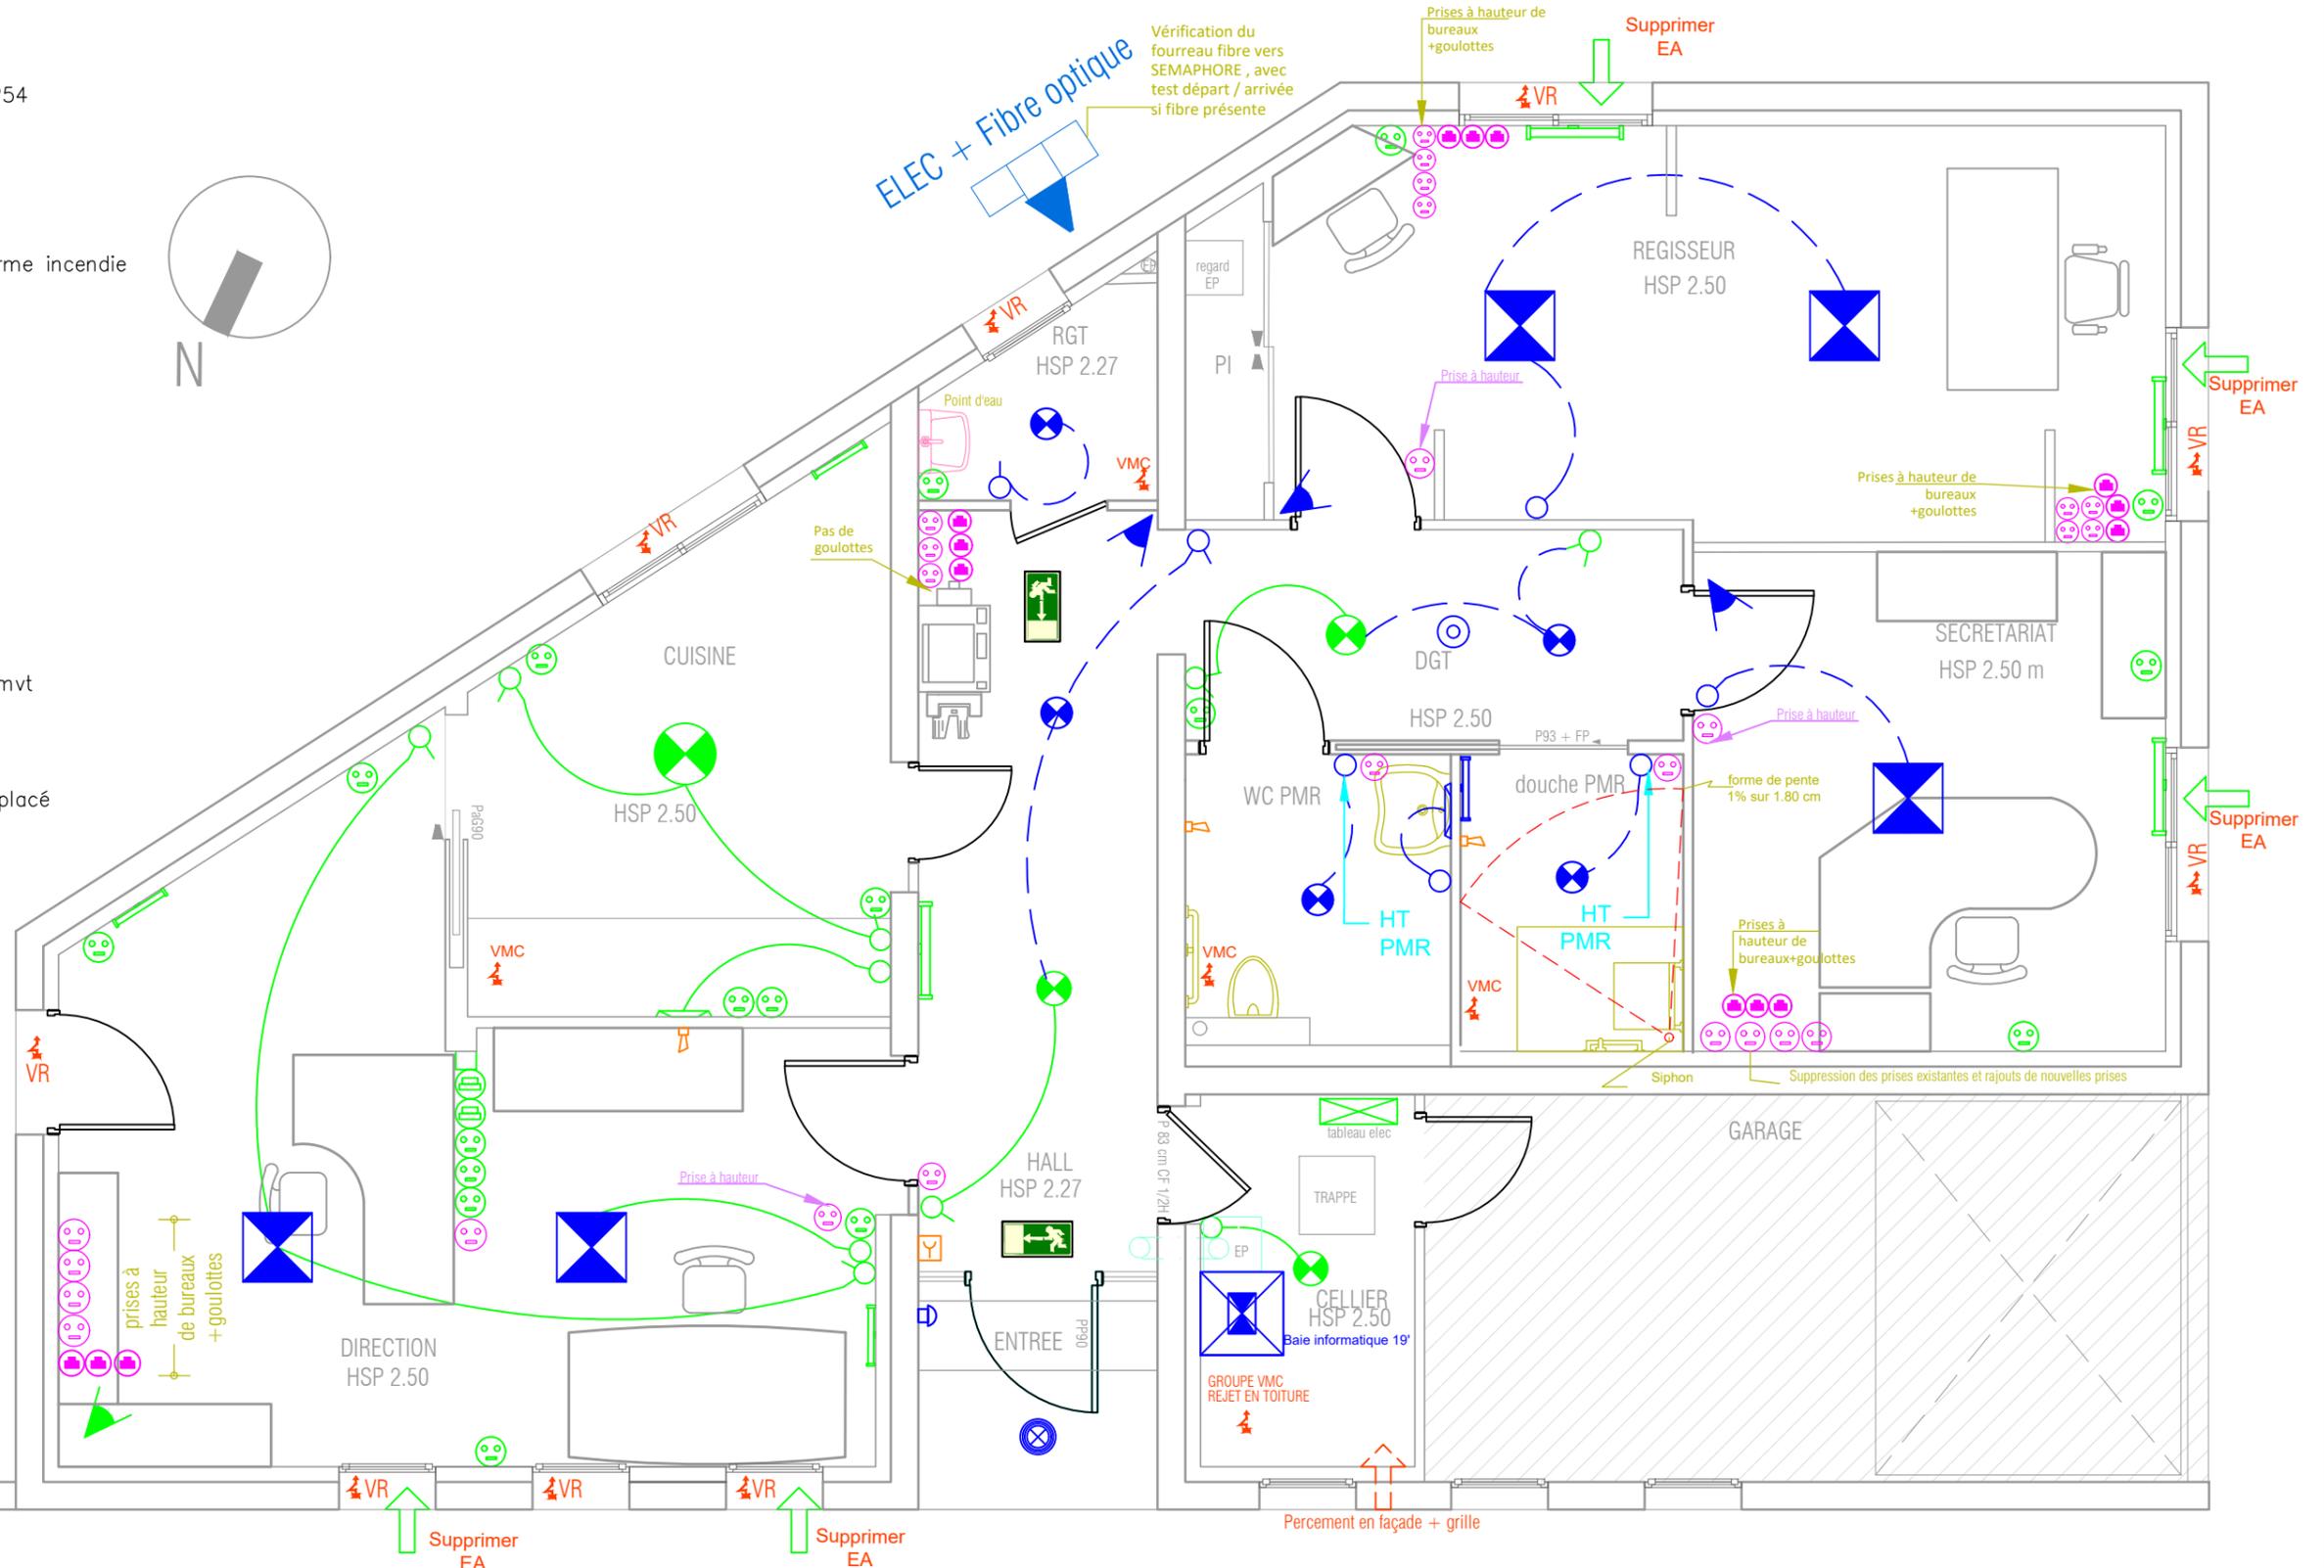

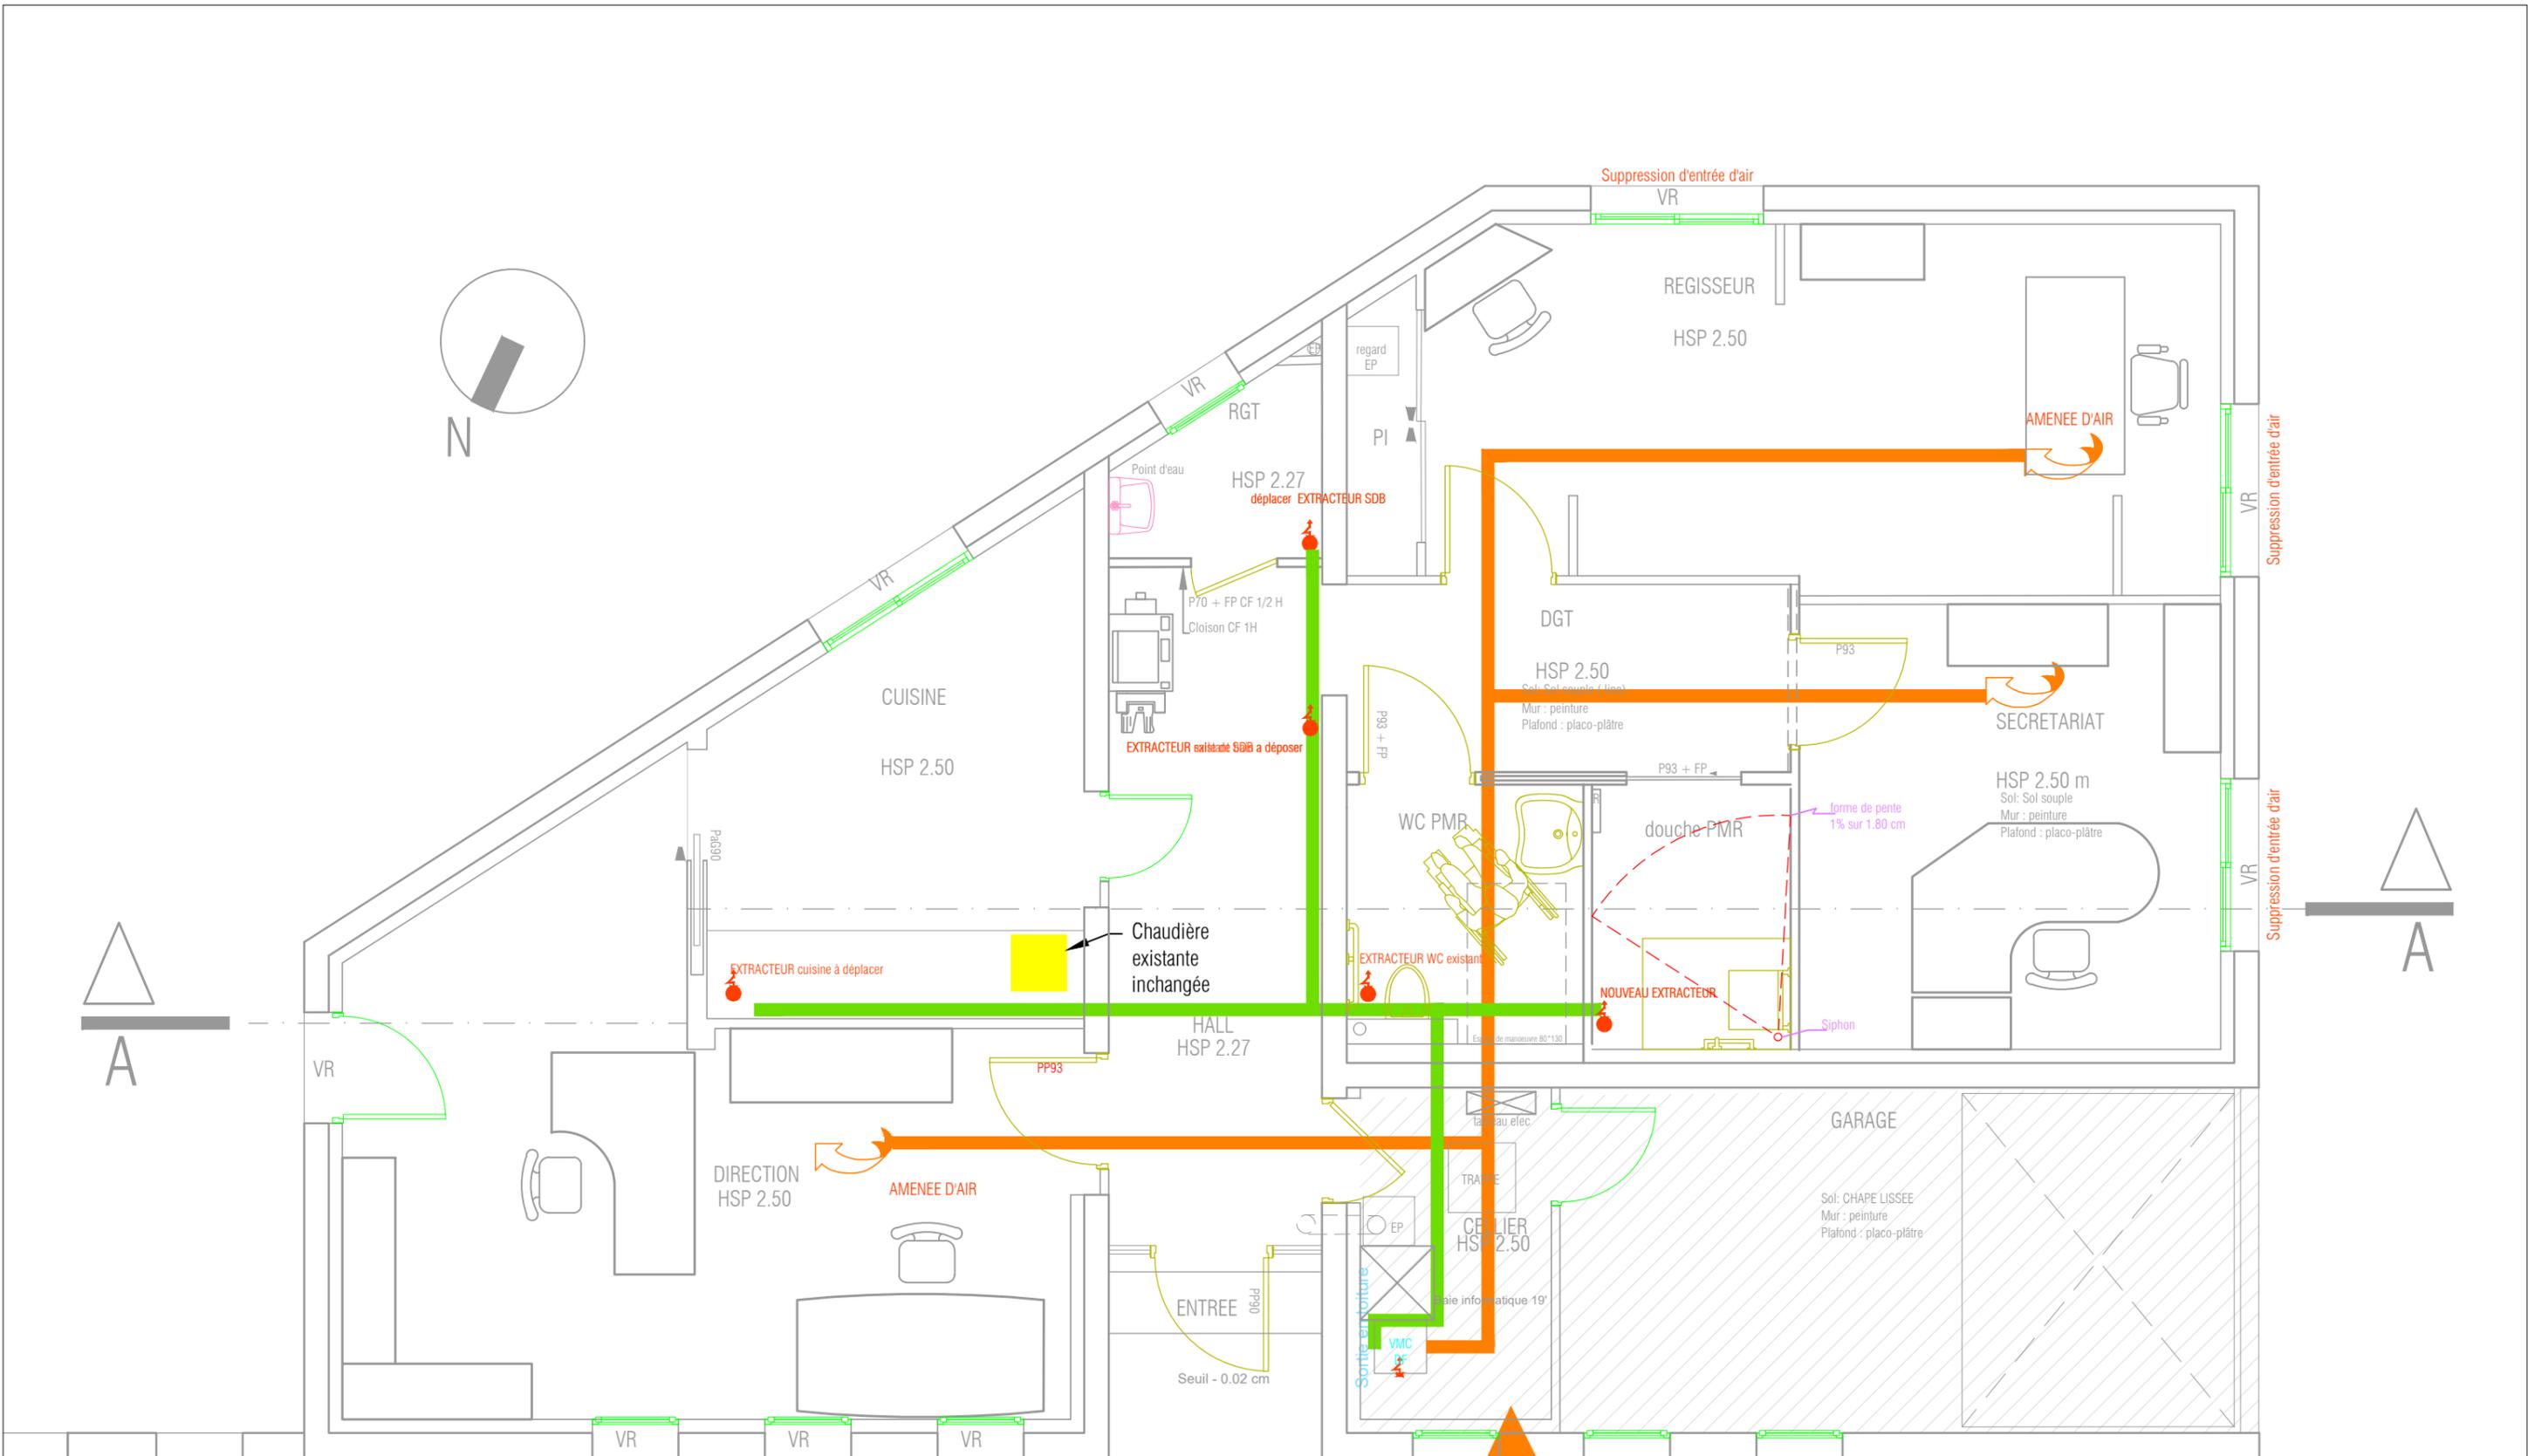

Suppression d'entrée d'air

Percement en façade + grille

EXTRACTION D'AIR VICIE

AMENEE D'AIR