


COUPES

G. GALLON Arch. Ucar 4, rue Ussow Cité Fd 53-81-60

G. GALLON architecte D.E.S.A.

BOC: 1730

MODIFICATIONS:
NIVEAUX AOUT 1983 - DRAIN SEPT 1983
REÇU LE
21 JAN 1985
M. DE C. CHENAZAT

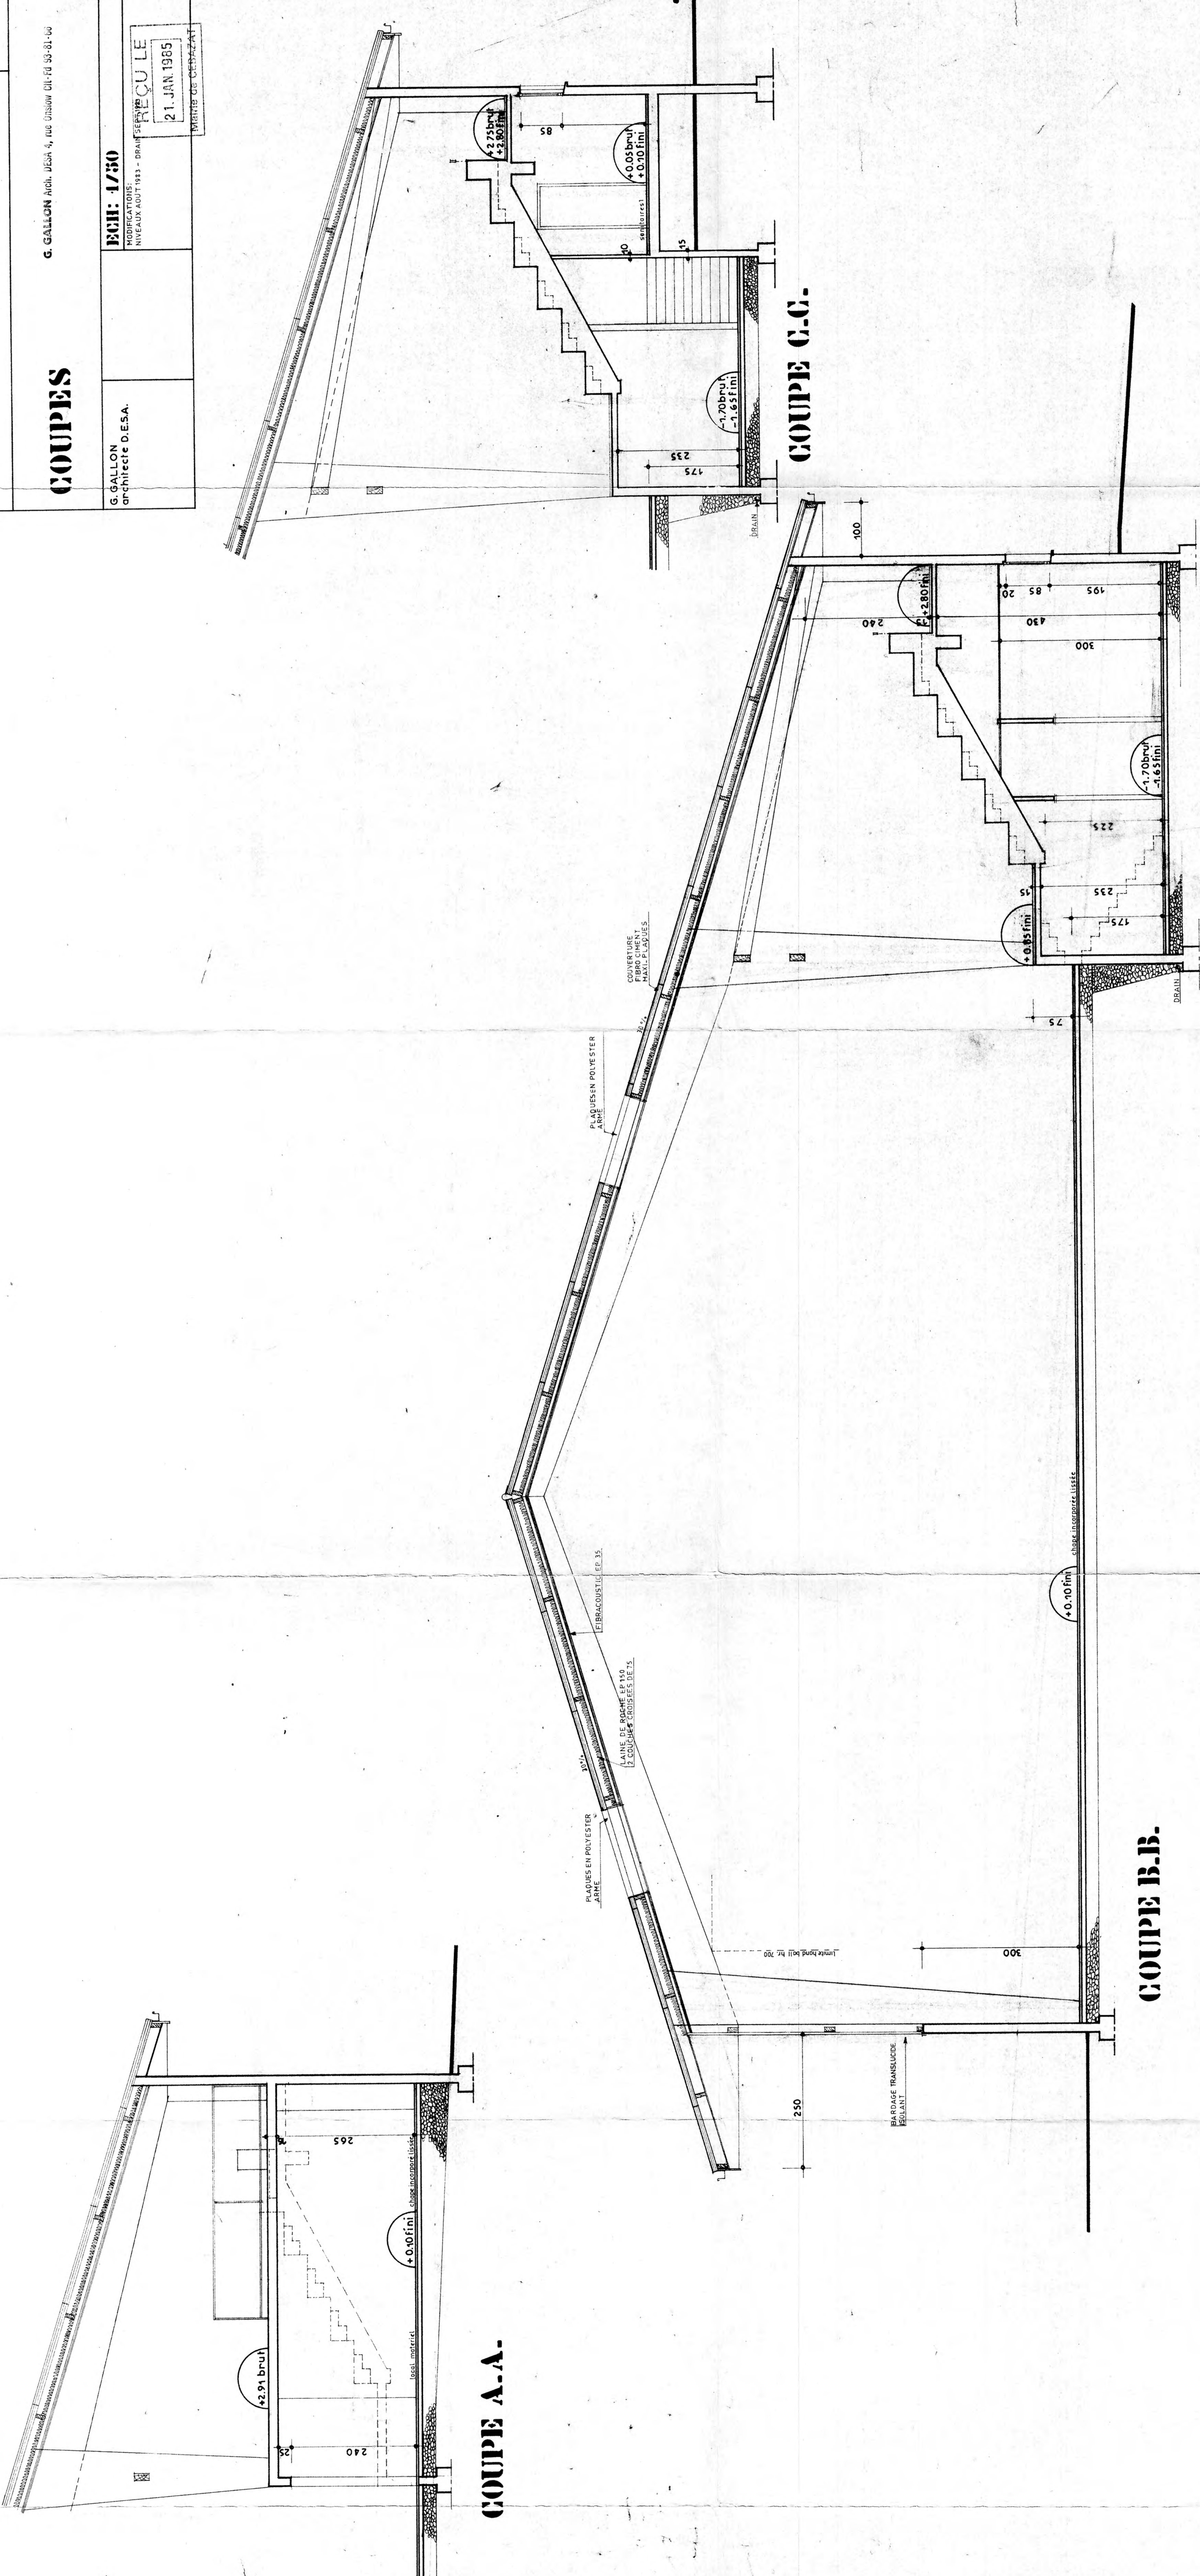

COUPE A-A-

COUPE B-B-

COUPE C-C-